



**República Argentina - Poder Ejecutivo Nacional**  
1983/2023 - 40 AÑOS DE DEMOCRACIA

**Disposición**

**Número:**

**Referencia:** EX -2022-37274011-APN-DFYGR#ANMAT

---

VISTO el EX -2022-37274011-APN-DFYGR#ANMAT del Registro de esta Administración Nacional; y

CONSIDERANDO;

Que por dichas actuaciones se tramita la solicitud de la firma GADOR S.A., referida a la autorización de funcionamiento en las condiciones previstas por la Ley n° 16.463, el Decreto n° 150/92 y sus modificatorios.

Que la documentación aportada ha satisfecho los requisitos de la normativa aplicable.

Que de acuerdo con lo informado según documento GEDO n° IF-2023-65427085-APN-DFYGR#ANMAT por el Departamento de Inspectorado de la Dirección de Fiscalización y Gestión de Riesgo de la Dirección Nacional del Instituto Nacional de Medicamentos no existen objeciones técnicas, por lo que puede accederse a lo solicitado.

Que la presente se dicta en ejercicio de las atribuciones conferidas en el Artículo 8, inciso II) del Decreto n° 1.490/92 y sus modificatorios.

Por ello;

EL ADMINISTRADOR NACIONAL DE LA ADMINISTRACIÓN NACIONAL DE  
MEDICAMENTOS ALIMENTOS Y TECNOLOGÍA MÉDICA

DISPONE:

ARTICULO 1°.- Habilitase a la firma GADOR S.A., como: “ELABORADOR DE ESPECIALIDADES MEDICINALES EN LAS FORMAS FARMACÉUTICAS DE ESPECIALIDADES MEDICINALES EN LAS FORMAS FARMACÉUTICAS DE:

PLANTA DARWIN: COMPRIMIDOS, COMPRIMIDOS RECUBIERTOS Y CÁPSULAS SIN PRINCIPIOS ACTIVOS BETALACTÁMICOS, NI CITOSTÁTICOS, NI HORMONALES, CON ACONDICIONAMIENTO PRIMARIO EN BLISTERS Y FRASCOS. ACONDICIONAMIENTO SECUNDARIO DE ESPECIALIDADES MEDICINALES, con planta sita en Darwin n° 429 de la Ciudad Autónoma de Buenos Aires.

PLANTA CATAMARCA: SOLUCIONES Y SUSPENSIONES ORALES, COLUTORIOS, ENEMAS, SIN PRINCIPIOS ACTIVOS BETALACTÁMICOS, NI CITOSTÁTICOS, NI HORMONALES, CON ACONDICIONAMIENTO PRIMARIO EN FRASCOS. ACONDICIONAMIENTO SECUNDARIO DE ESPECIALIDADES MEDICINALES, con planta sita en Ruta 38, Km 1.305, Parque Industrial El Pantanillo, San Fernando del Valle de Catamarca, provincia de Catamarca.

PLANTA PILAR HORMONALES: COMPRIMIDOS Y COMPRIMIDOS RECUBIERTOS CON PRINCIPIOS ACTIVOS HORMONALES Y PLACEBOS, CON ACONDICIONAMIENTO PRIMARIO EN BLISTERS. ACONDICIONAMIENTO SECUNDARIO DE ESPECIALIDADES MEDICINALES, con planta sita en Ruta 8, Km 60, Calle 10, Fracción III, Parcela 6, Parque Industrial Pilar, provincia de Buenos Aires.

PLANTA PILAR PAAP FARMA: COMPRIMIDOS, COMPRIMIDOS RECUBIERTOS Y CÁPSULAS CON PRINCIPIOS ACTIVOS SEGREGADOS (CITOSTÁTICOS Y HORMONALES) NO BETALACTÁMICOS, CON ACONDICIONAMIENTO PRIMARIO EN BLISTERS. ACONDICIONAMIENTO SECUNDARIO DE ESPECIALIDADES MEDICINALES, con planta sita en Ruta 8, Km 60, Calle 10, Fracción III, Parcela 6A, Parque Industrial Pilar, provincia de Buenos Aires.

PLANTA PILAR PAAP FARMOQUÍMICA: ELABORADOR DE INGREDIENTES FARMACEUTICOS ACTIVOS DE ALTA POTENCIA, con planta sita en Ruta 8, Km 60, Calle 10, Fracción III, Parcela 6A, planta alta y baja, Parque Industrial Pilar, provincia De Buenos Aires.

PLANTA PILAR FARMOQUÍMICA: ELABORADOR DE INGREDIENTES FARMACEUTICOS ACTIVOS, con planta sita en Ruta 8, Km 60, Calle 10, Fracción III, Parcela 6A, Parque Industrial Pilar, provincia de Buenos Aires.

DEPÓSITO PILAR I: DEPÓSITO DE MATERIAS PRIMAS, MATERIALES DE EMPAQUE, ÁREA DE MUESTREO, CENTRAL DE PESADAS DE EXCIPIENTES Y PRINCIPIOS ACTIVOS NO BETALACTÁMICOS, NI CITOSTÁTICOS, NI HORMONALES, Y LABORATORIO DE CONTROL DE CALIDAD DE INSUMOS, con domicilio sito en Ruta 8, Km 60, Calle 10, Fracción III, Parcela 6A, Parque Industrial Pilar, provincia de Buenos Aires.

DEPÓSITO PILAR II: DEPÓSITO DE MATERIALES DE EMPAQUE PRIMARIO, SECUNDARIO Y Terciario, ESPECIALIDADES MEDICINALES, INCLUYENDO PSICOTRÓPICOS, ÁREA DE MUESTREO DE MATERIALES DE EMPAQUE PRIMARIO Y LABORATORIO DE CONTROL DE CALIDAD DE MATERIAL DE ACONDICIONAMIENTO Y ACONDICIONAMIENTO DE PRODUCTO PARA PROMOCIÓN Y PARA EXPORTACIÓN, con domicilio sito en Ruta 8, Km 60, calle El Bagual 50, Fátima, Parque Industrial Pilar, provincia De Buenos Aires.

IMPORTADOR Y EXPORTADOR DE ESPECIALIDADES MEDICINALES Y DE INGREDIENTES FARMACEUTICOS ACTIVOS. Todas ellas para operar en forma conjunta”.

ARTICULO 2°.- Establécese que la Dirección Técnica continuará siendo ejercida por el Farmacéutico Jorge Norberto NAQUIT, DNI: 16.760.465, Matrícula Nacional n° 10.573.

ARTICULO 3°.- Extiéndase el Certificado correspondiente a la habilitación conferida por el Artículo 1° de la presente Disposición.

ARTICULO 4°.- CANCELASE el Certificado de HABILITACION, autorizado por la Disposición N° DI-2020-2592-APN-ANMAT#MS y DI-2021-2199-APN-ANMAT#MS (rectificación) de fecha 18 marzo de 2021, el cual deberá ser presentado en el término de 30 días acompañado de la presente disposición ante la Dirección de Gestión de Información Técnica.

ARTICULO 5°.- Aceptanse los planos según documento GEDO n°: IF-2023-04500516-APN-DTD#JGM; IF-2023-04501078-APN-DTD#JGM; IF-2023-04503417-APN-DTD#JGM; IF-2023-04505726-APN-DTD#JGM; IF-2023-04499341-APN-DTD#JGM; IF-2023-04506294-APN-DTD#JGM; IF-2023-04500320-APN-DTD#JGM Y IF-2023-08654313-APN-DTD#JGM.

ARTICULO 6°.- Extiéndase, gírese a la Dirección de Gestión de Información Técnica para su conocimiento y demás efectos; por Mesa de Entradas notifíquese al interesado y hágasele entrega de la presente Disposición, del Certificado mencionado en el Artículo 3° y de los planos aprobados. Cumplido, archívese.

EX -2022-37274011-APN-DFYGR#ANMAT

rp

Digitally signed by GARAY Valéria Teresa  
Date: 2023.08.14 16:30:52 ART  
Location: Ciudad Autónoma de Buenos Aires

Digitally signed by Gestion Documental  
Electronica  
Date: 2023.08.14 16:30:55 -03:00



República Argentina - Poder Ejecutivo Nacional  
1983/2023 - 40 AÑOS DE DEMOCRACIA

**Certificado - Redacción libre**

**Número:**

**Referencia:** EX-2022-37274011- -APN-DFYGR#ANMAT, GADOR S.A., CUIT N° 30500987185

---

**CERTIFICADO DE INSCRIPCIÓN DE ESTABLECIMIENTO**


Certifícase que el establecimiento **GADOR S.A., CUIT N° 30500987185**, ha sido habilitado como **ELABORADOR DE ESPECIALIDADES MEDICINALES EN LAS FORMAS FARMACÉUTICAS DE ESPECIALIDADES MEDICINALES EN LAS FORMAS FARMACÉUTICAS DE:** 1) **PLANTA DARWIN: COMPRIMIDOS, COMPRIMIDOS RECUBIERTOS Y CÁPSULAS SIN PRINCIPIOS ACTIVOS BETALACTÁMICOS, NI CITOSTÁTICOS, NI HORMONALES, CON ACONDICIONAMIENTO PRIMARIO EN BLISTERS Y FRASCOS; ACONDICIONAMIENTO SECUNDARIO DE ESPECIALIDADES MEDICINALES**, con planta sita en la Darwin N° 429, Ciudad Autónoma de Buenos Aires; 2) **PLANTA CATAMARCA: SOLUCIONES Y SUSPENSIONES ORALES, COLUTORIOS, ENEMAS, SIN PRINCIPIOS ACTIVOS BETALACTÁMICOS, NI CITOSTÁTICOS, NI HORMONALES, CON ACONDICIONAMIENTO PRIMARIO EN FRASCOS; ACONDICIONAMIENTO SECUNDARIO DE ESPECIALIDADES MEDICINALES**, con planta sita en Ruta 38, Km 1.305, Parque Industrial El Pantanillo, San Fernando del Valle de Catamarca, Provincia de Catamarca; 3) **PLANTA PILAR HORMONALES: COMPRIMIDOS Y COMPRIMIDOS RECUBIERTOS CON PRINCIPIOS ACTIVOS HORMONALES Y PLACEBOS, CON ACONDICIONAMIENTO PRIMARIO EN BLISTERS; ACONDICIONAMIENTO SECUNDARIO DE ESPECIALIDADES MEDICINALES**, con planta sita en la Ruta 8, Km 60, Calle 10, Fracción III, Parcela 6, Parque Industrial Pilar, Provincia de Buenos Aires; 4) **PLANTA PILAR PAAP FARMA: COMPRIMIDOS, COMPRIMIDOS RECUBIERTOS Y CÁPSULAS CON PRINCIPIOS ACTIVOS SEGREGADOS (CITOSTÁTICOS Y HORMONALES) NO BETALACTÁMICOS, CON ACONDICIONAMIENTO PRIMARIO EN BLISTERS; ACONDICIONAMIENTO SECUNDARIO DE ESPECIALIDADES MEDICINALES**, con planta sita en la Ruta 8, Km 60, Calle 10, Fracción III, Parcela 6A, Parque Industrial Pilar, Provincia de Buenos Aires; 5) **PLANTA PILAR PAAP FARMOQUÍMICA: ELABORADOR DE INGREDIENTES FARMACÉUTICOS ACTIVOS DE ALTA POTENCIA**, con planta sita en la Ruta 8, Km 60, Calle 10, Fracción III, Parcela 6A, planta alta y baja, Parque Industrial Pilar, Provincia de Buenos Aires; 6) **PLANTA PILAR FARMOQUÍMICA: ELABORADOR DE INGREDIENTES FARMACÉUTICOS ACTIVOS**, con

planta sita en Ruta 8, Km 60, Calle 10, Fracción III, Parcela 6A, Parque Industrial Pilar, Provincia de Buenos Aires; **DEPÓSITO PILAR I: DEPÓSITO DE MATERIAS PRIMAS, MATERIALES DE EMPAQUE, ÁREA DE MUESTREO, CENTRAL DE PESADAS DE EXCIPIENTES Y PRINCIPIOS ACTIVOS NO BETALACTÁMICOS, NI CITOSTÁTICOS, NI HORMONALES, Y LABORATORIO DE CONTROL DE CALIDAD DE INSUMOS**, con domicilio sito en la Ruta 8, Km 60, Calle 10, Fracción III, Parcela 6A, Parque Industrial Pilar, Provincia de Buenos Aires; **DEPÓSITO PILAR II: DEPÓSITO DE MATERIALES DE EMPAQUE PRIMARIO, SECUNDARIO Y TERCIARIO, ESPECIALIDADES MEDICINALES, INCLUYENDO PSICOTRÓPICOS, ÁREA DE MUESTREO DE MATERIALES DE EMPAQUE PRIMARIO Y LABORATORIO DE CONTROL DE CALIDAD DE MATERIAL DE ACONDICIONAMIENTO Y ACONDICIONAMIENTO DE PRODUCTO PARA PROMOCIÓN Y PARA EXPORTACIÓN**, con domicilio sito en la Ruta 8, Km 60, calle El Bagual 50, Fátima, Parque Industrial Pilar, provincia De Buenos Aires; **IMPORTADOR Y EXPORTADOR DE ESPECIALIDADES MEDICINALES Y DE INGREDIENTES FARMACEUTICOS ACTIVOS**; Todas ellas para operar en forma conjunta; encontrándose inscripto en el registro de esta **ADMINISTRACIÓN NACIONAL DE MEDICAMENTOS, ALIMENTOS Y TECNOLOGÍA MÉDICA (ANMAT)**.-

**EX -2022-37274011- -APN-DFYGR#ANMAT.-**

**DI-2023-6520-APN-ANMAT#MS (modificación).-**

**Legajo N° 6073.-**

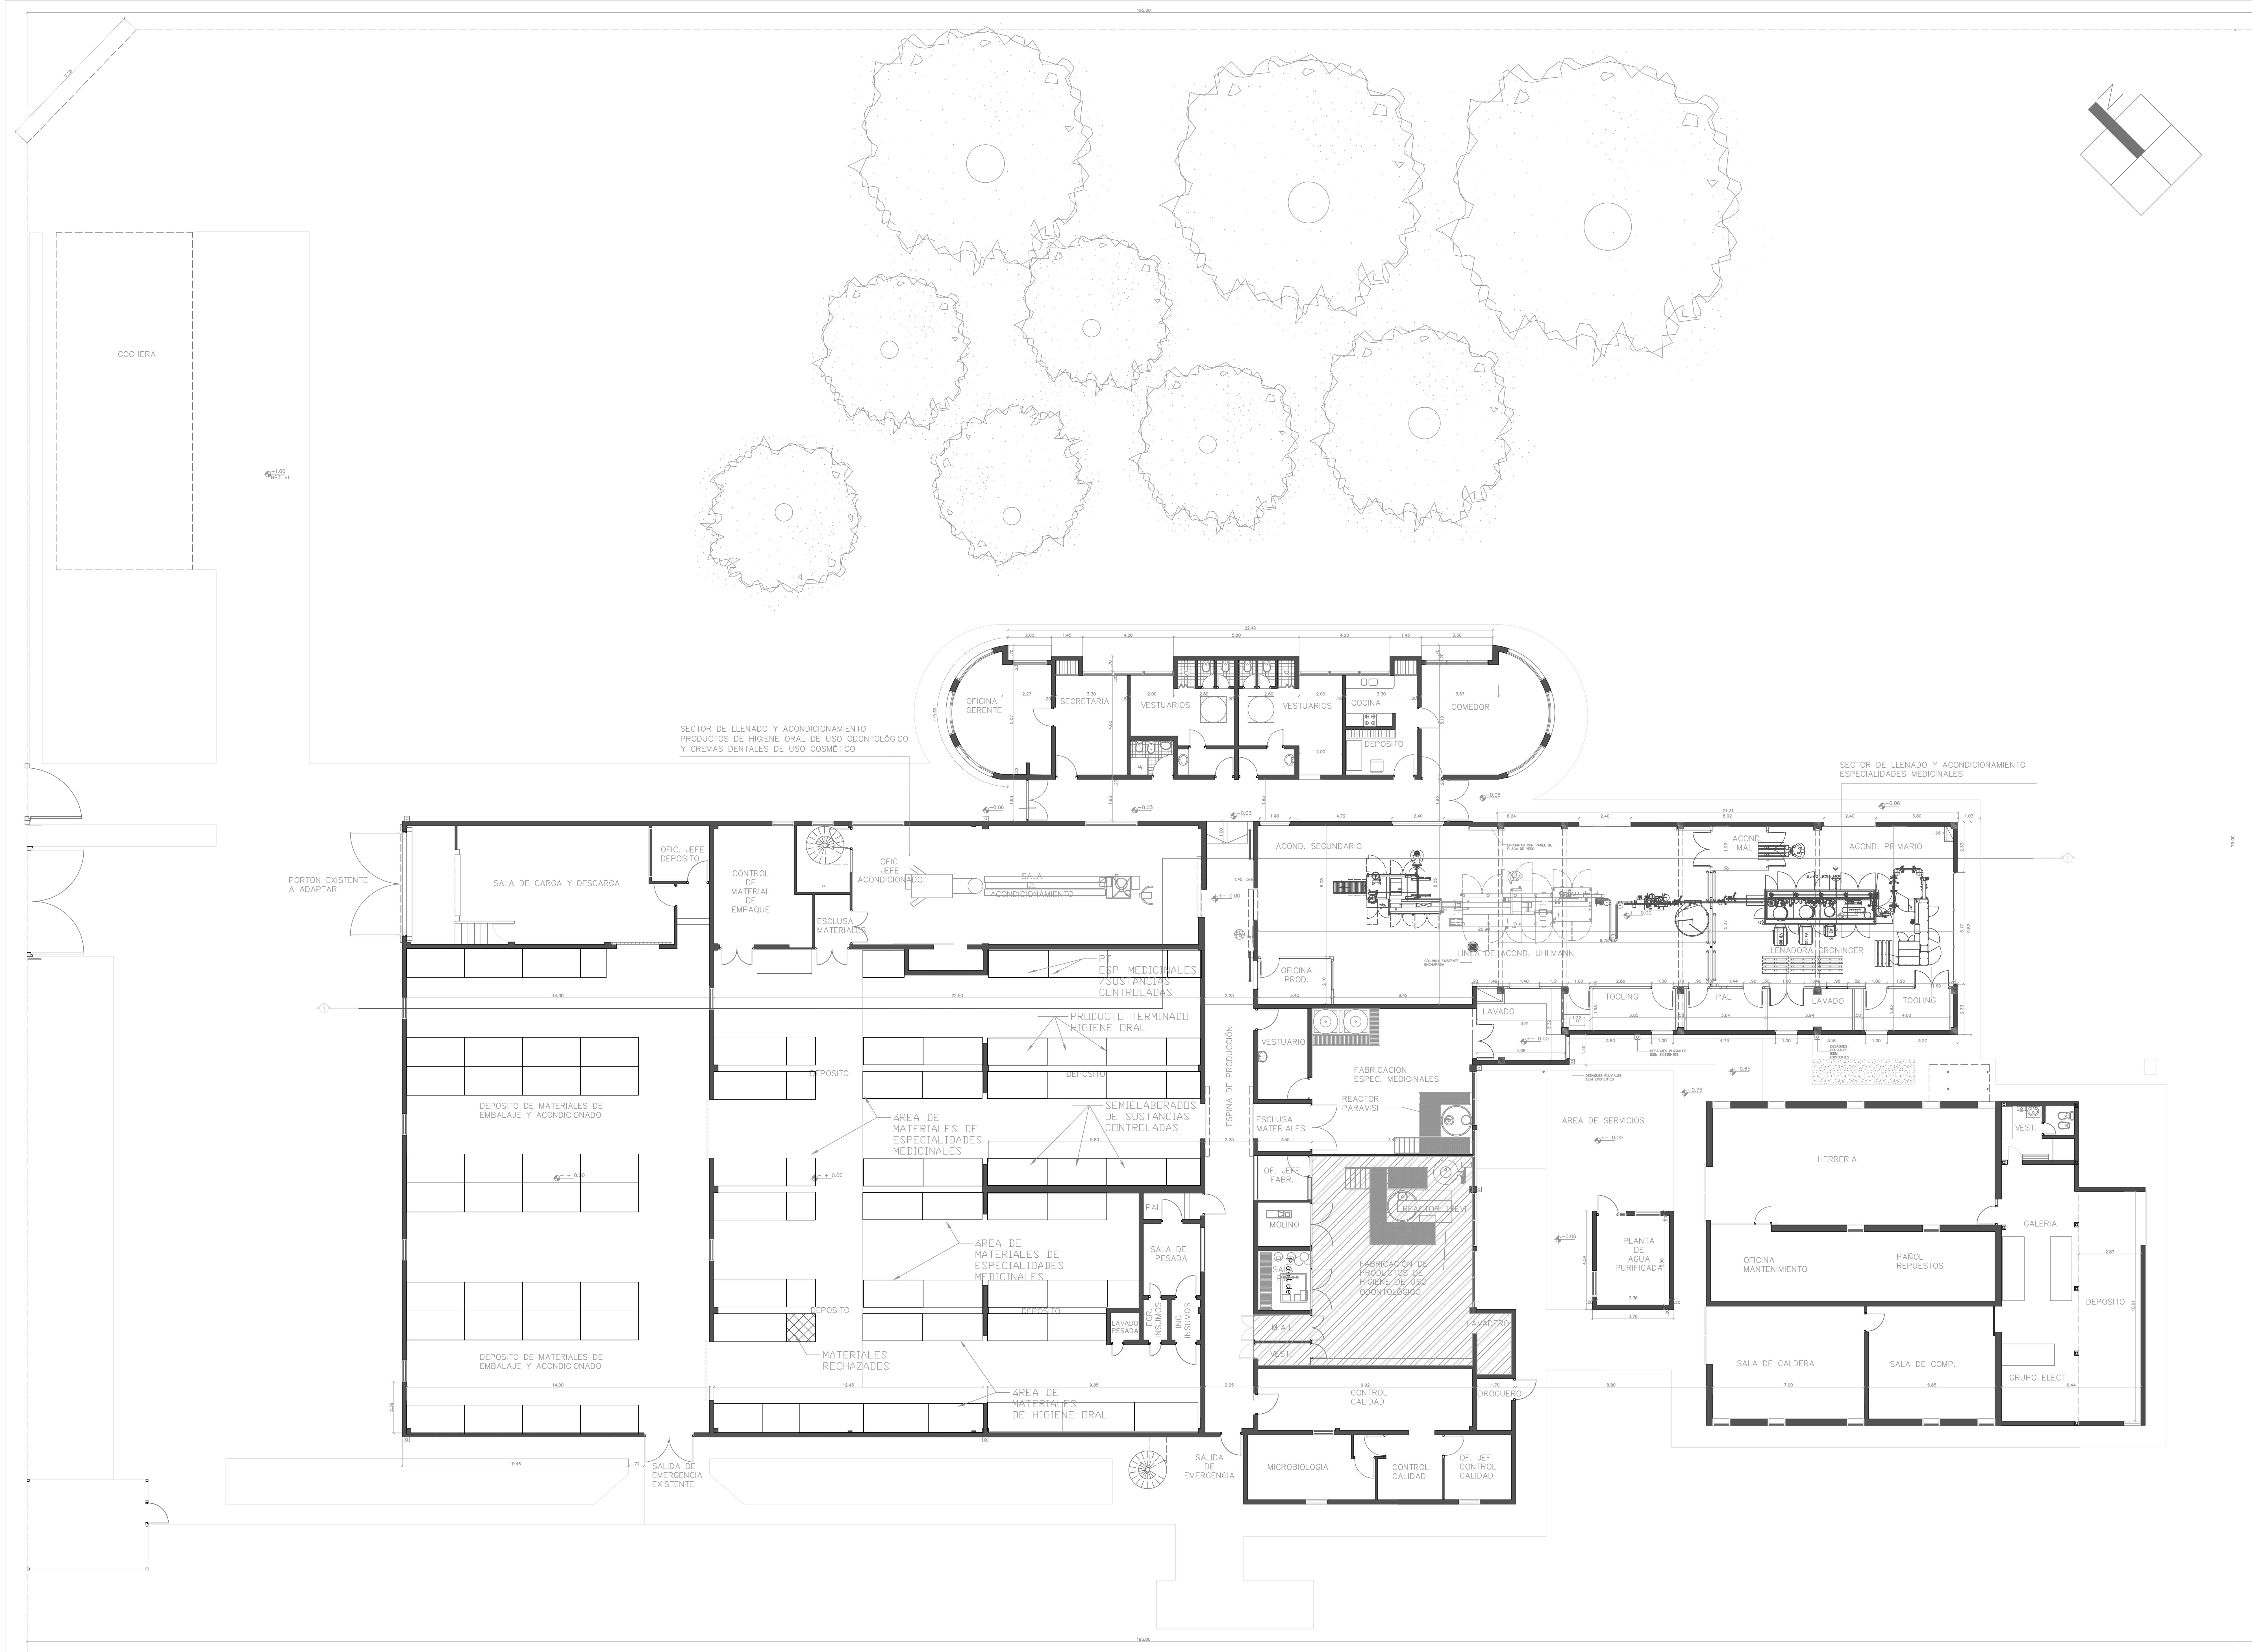

PLANTA BAJA - ESC. 1:100

MINISTERIO DE SALUD

LABORATORIO: GAOR S.A.  
 RUBRO: ELABORADOR DE ESPECIALIDADES MEDICINALES EN LAS FORMAS FARMACÉUTICAS DE:

PLANTA DARWIN: COMPRIMIDOS, COMPRIMIDOS RECUBIERTOS Y CÁPSULAS SIN PRINCIPIOS ACTIVOS BETA-LACTÁMICOS, NI CITOSTÁTICOS, NI HORMONALES, CON ACONDICIONAMIENTO PRIMARIO EN BLISTERS Y FRASCOS. ACONDICIONAMIENTO SECUNDARIO DE ESPECIALIDADES MEDICINALES CON PLANTA SITA EN DARWIN N° 429, CIUDAD AUTÓNOMA DE BUENOS AIRES.

PLANTA CATAMARCA: SOLUCIONES Y SUSPENSIONES ORALES, COLUTORIOS, ENEMAS, SIN PRINCIPIOS ACTIVOS BETA-LACTÁMICOS, NI CITOSTÁTICOS, NI HORMONALES, CON ACONDICIONAMIENTO PRIMARIO EN FRASCOS. ACONDICIONAMIENTO SECUNDARIO DE ESPECIALIDADES MEDICINALES CON PLANTA SITA EN RUTA 38 KM. 1305, PARQUE INDUSTRIAL EL PANTANILLO, SAN FERNANDO DEL VALLE DE CATAMARCA, PROVINCIA DE CATAMARCA.

PLANTA PILAR HORMONALES: COMPRIMIDOS Y COMPRIMIDOS RECUBIERTOS CON PRINCIPIOS ACTIVOS HORMONALES Y PLACEROS, CON ACONDICIONAMIENTO PRIMARIO EN BLISTERS. ACONDICIONAMIENTO SECUNDARIO DE ESPECIALIDADES MEDICINALES, CON PLANTA SITA EN RUTA 8 KM. 60 CALLE 10 FRACCIÓN III PARCELA 66 PARQUE INDUSTRIAL PILAR, PROVINCIA DE BUENOS AIRES.

PLANTA PILAR PAAP FARMA: COMPRIMIDOS, COMPRIMIDOS RECUBIERTOS Y CÁPSULAS CON PRINCIPIOS ACTIVOS SEGREGADOS (CITOSTÁTICOS Y HORMONALES) NO BETA-LACTÁMICOS, CON ACONDICIONAMIENTO PRIMARIO EN BLISTERS. ACONDICIONAMIENTO SECUNDARIO DE ESPECIALIDADES MEDICINALES, CON PLANTA SITA EN RUTA 8 KM. 60 CALLE 10 FRACCIÓN III PARCELA 66 PLANTA BAJA, PARQUE INDUSTRIAL PILAR, PROVINCIA DE BUENOS AIRES.

PLANTA PILAR PAAP FARMOCUÍMICA: ELABORADOR DE INGREDIENTES FARMACÉUTICOS ACTIVOS ACTIVOS DE ALTA POTENCIA, CON PLANTA SITA EN RUTA 8 KM. 60 CALLE 10 FRACCIÓN III PARCELA 66, PLANTA ALTA Y BAJA, PARQUE INDUSTRIAL PILAR, PROVINCIA DE BUENOS AIRES.

PLANTA PILAR FARMOCUÍMICA: ELABORADOR DE INGREDIENTES FARMACÉUTICOS ACTIVOS CON PLANTA SITA EN RUTA 8 KM. 60 CALLE 10 FRACCIÓN III PARCELA 66 PARQUE INDUSTRIAL PILAR, PROVINCIA DE BUENOS AIRES.

DEPÓSITO PILAR I: DEPÓSITO DE MATERIAS PRIMAS, MATERIALES DE EMPAQUE, ÁREA DE MUESTREO, CENTRAL DE PESADAS DE EXCIPIENTES Y PRINCIPIOS ACTIVOS NO BETA-LACTÁMICOS, NI CITOSTÁTICOS, NI HORMONALES, Y LABORATORIO DE CONTROL DE CALIDAD DE INSUMOS, SITO EN RUTA 8 KM. 60 CALLE 10 FRACCIÓN III PARCELA 66 PARQUE INDUSTRIAL PILAR, PROVINCIA DE BUENOS AIRES.

DEPÓSITO PILAR II: DEPÓSITO DE MATERIALES DE EMPAQUE PRIMARIO, SECUNDARIO Y TERCARIO, ESPECIALIDADES MEDICINALES, INCLUIDO PSICOTRÓPICOS, ÁREA DE MUESTREO DE MATERIALES DE EMPAQUE PRIMARIO Y LABORATORIO DE CONTROL DE CALIDAD DE MATERIAL DE ACONDICIONAMIENTO Y ACONDICIONAMIENTO DE PRODUCTO PARA PRODUCCIÓN Y PARA EXPORTACIÓN, SITO EN RUTA 8 KM. 60 CALLE EL BAGUAL 50, FATIMA, PARQUE INDUSTRIAL PILAR, PROVINCIA DE BUENOS AIRES.

IMPORTADOR Y EXPORTADOR DE ESPECIALIDADES MEDICINALES Y DE INGREDIENTES FARMACÉUTICOS ACTIVOS.

DIRECCIÓN: RUTA 38 KM. 1305, PARQUE INDUSTRIAL EL PANTANILLO SAN FERNANDO DEL VALLE DE CATAMARCA PROVINCIA DE CATAMARCA

ESCALA 1:100 SEGÚN NORMAS IRAM	SUPERFICIE LIBRE: 12.745,56 M <sup>2</sup>
CROQUIS DE UBICACION	SUPERF. CUBIERTA TOTAL: 2.279,73 M <sup>2</sup>
	SUPERF. TOTAL: 15025,29 M <sup>2</sup>



Rosana M. Hiral  
 Apoderada Legal  
 FIRMA DEL PROPIETARIO

Rosana M. Hiral  
 Co Directora Técnica  
 IN 14356  
 FIRMA Director/a Técnica/a

# MINISTERIO DE SALUD

LABORATORIO: GADOR S.A.

RUBRO:

ELABORADOR DE ESPECIALIDADES MEDICINALES EN LAS FORMAS FARMACÉUTICAS DE:

PLANTA DARWIN: COMPRIMIDOS, COMPRIMIDOS RECUBIERTOS Y CÁPSULAS SIN PRINCIPIOS ACTIVOS BETALACTÁMICOS, NI CITOSTÁTICOS, NI HORMONALES, CON ACONDICIONAMIENTO PRIMARIO EN BLISTERS Y FRASCOS. ACONDICIONAMIENTO SECUNDARIO DE ESPECIALIDADES MEDICINALES CON PLANTA SITA EN DARWIN N° 429, CIUDAD AUTONOMA DE BUENOS AIRES

PLANTA CATAMARCA: SOLUCIONES Y SUSPENSIONES ORALES, COLUTORIOS, ENEMAS, SIN PRINCIPIOS ACTIVOS BETALACTÁMICOS, NI CITOSTÁTICOS, NI HORMONALES, CON ACONDICIONAMIENTO PRIMARIO EN FRASCOS. ACONDICIONAMIENTO SECUNDARIO DE ESPECIALIDADES MEDICINALES CON PLANTA SITA EN RUTA 38 KM. 1305, PARQUE INDUSTRIAL EL PANTANILLO, SAN FERNANDO DEL VALLE DE CATAMARCA, PROVINCIA DE CATAMARCA

PLANTA PILAR HORMONALES: COMPRIMIDOS Y COMPRIMIDOS RECUBIERTOS CON PRINCIPIOS ACTIVOS HORMONALES Y PLACEBOS, CON ACONDICIONAMIENTO PRIMARIO EN BLISTERS. ACONDICIONAMIENTO SECUNDARIO DE ESPECIALIDADES MEDICINALES, CON PLANTA SITA EN RUTA 8 KM. 60 CALLE 10 FRACCIÓN III PARCELA 6a PARQUE INDUSTRIAL PILAR, PROVINCIA DE BUENOS AIRES

PLANTA PILAR PAAP FARMA: COMPRIMIDOS, COMPRIMIDOS RECUBIERTOS Y CÁPSULAS CON PRINCIPIOS ACTIVOS SEGREGADOS (CITOSTÁTICOS Y HORMONALES) NO BETALACTÁMICOS, CON ACONDICIONAMIENTO PRIMARIO EN BLISTERS. ACONDICIONAMIENTO SECUNDARIO DE ESPECIALIDADES MEDICINALES, CON PLANTA SITA EN RUTA 8 KM. 60 CALLE 10 FRACCIÓN III PARCELA 6a, PLANTA BAJA, PARQUE INDUSTRIAL PILAR, PROVINCIA DE BUENOS AIRES.

PLANTA PILAR PAAP FARMOQUÍMICA: ELABORADOR DE INGREDIENTES FARMACÉUTICOS ACTIVOS DE ALTA POTENCIA, CON PLANTA SITA EN RUTA 8 KM. 60 CALLE 10 FRACCIÓN III PARCELA 6a, PLANTA ALTA Y BAJA, PARQUE INDUSTRIAL PILAR, PROVINCIA DE BUENOS AIRES.

PLANTA PILAR FARMOQUÍMICA: ELABORADOR DE INGREDIENTES FARMACÉUTICOS ACTIVOS CON PLANTA SITA EN RUTA 8 KM. 60 CALLE 10 FRACCIÓN III PARCELA 6a PARQUE INDUSTRIAL PILAR, PROVINCIA DE BUENOS AIRES

DEPÓSITO PILAR I: DEPÓSITO DE MATERIAS PRIMAS, MATERIALES DE EMPAQUE, ÁREA DE MUESTREO, CENTRAL DE PESADAS DE EXCIPIENTES Y PRINCIPIOS ACTIVOS NO BETALACTÁMICOS, NI CITOSTÁTICOS, NI HORMONALES, Y LABORATORIO DE CONTROL DE CALIDAD DE INSUMOS, SITO EN RUTA 8 KM. 60 CALLE 10 FRACCIÓN III PARCELA 6a PARQUE INDUSTRIAL PILAR, PROVINCIA DE BUENOS AIRES.

DEPÓSITO PILAR II: DEPOSITO DE MATERIALES DE EMPAQUE PRIMARIO, SECUNDARIO Y Terciario, ESPECIALIDADES MEDICINALES, INCLUYENDO PSICOTRÓPICOS, ÁREA DE MUESTREO DE MATERIALES DE EMPAQUE PRIMARIO Y LABORATORIO DE CONTROL DE CALIDAD DE MATERIAL DE ACONDICIONAMIENTO Y ACONDICIONAMIENTO DE PRODUCTO PARA PROMOCIÓN Y PARA EXPORTACIÓN, SITO EN RUTA 8, KM. 60, CALLE EL BAGUAL 50, FÁTIMA, PARQUE INDUSTRIAL PILAR, PROVINCIA DE BUENOS AIRES


IMPORTADOR Y EXPORTADOR DE ESPECIALIDADES MEDICINALES Y DE INGREDIENTES FARMACÉUTICOS ACTIVOS.

DIRECCIÓN: RUTA 38 KM. 1305, PARQUE INDUSTRIAL EL PANTANILLO  
SAN FERNANDO DEL VALLE DE CATAMARCA  
PROVINCIA DE CATAMARCA

ENTREPISO SECTOR ACONDICIONAMIENTO

ESCALA 1:100 SEGÚN NORMAS IRAM

CROQUIS DE UBICACION	SUPERFICIE LIBRE: 12.745,56 M2
	SUPERF. CUBIERTA TOTAL: 2.279,73 M2
	SUPERF. TOTAL: 15025,29 M2
Rosana M. Hilal Apoderada Legal FIRMA DEL PROPIETARIO	
Rosana M. Hilal Co Directora Técnica MN 14086 FIRMA Director/a Técnico/a	

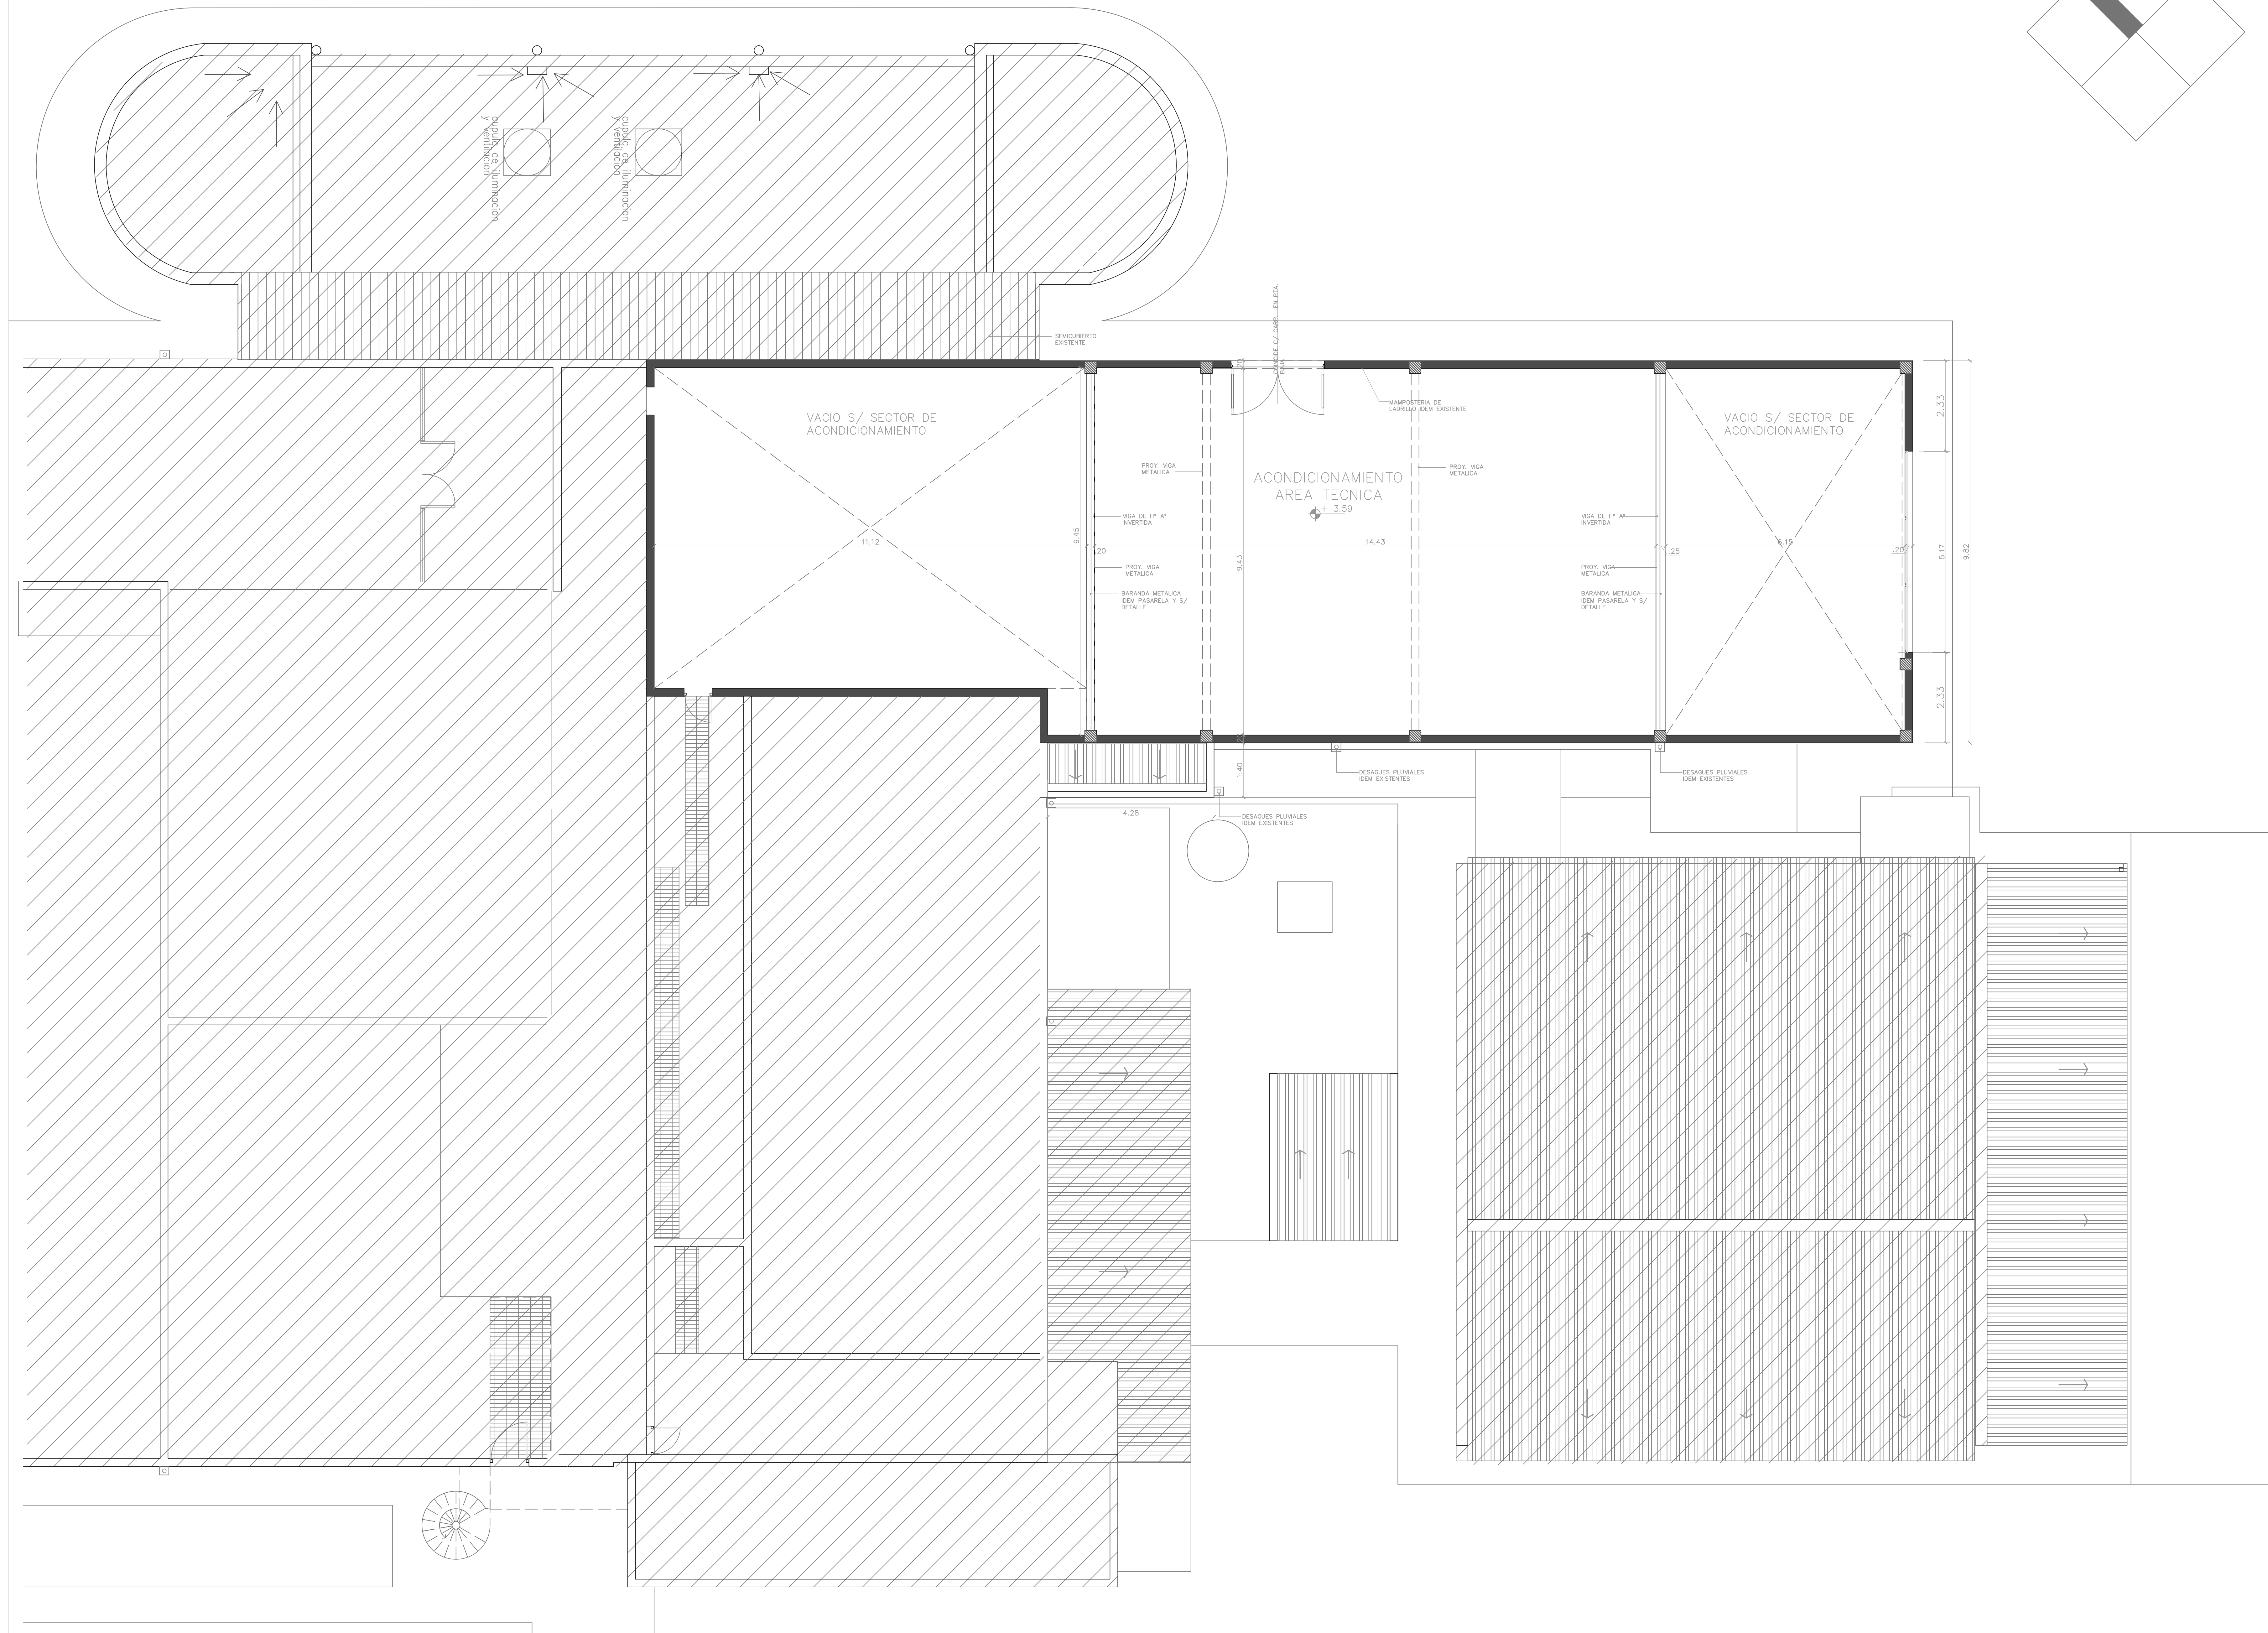

PTA. ENTREPISO SECTOR ACONDICIONAMIENTO - ESC. 1:100



República Argentina - Poder Ejecutivo Nacional  
1983/2023 - 40 AÑOS DE DEMOCRACIA

**Hoja Adicional de Firmas**  
**Anexo firma conjunta**

**Número:**

**Referencia:** Documento de Firma Conjunta

---

El documento fue importado por el sistema GEDO con un total de 2 pagina/s.

Digitally signed by Gestion Documental Electronica  
Date: 2023.01.09 11:49:27 -03:00

Digitally signed by Gestion Documental Electronica  
Date: 2023.01.12 10:22:01 -03:00


Digitally signed by Gestion Documental  
Electronica  
Date: 2023.01.12 10:22:35 -03:00



CALLE DARWIN

CALLE PADILLA

CALLE CAMARGO

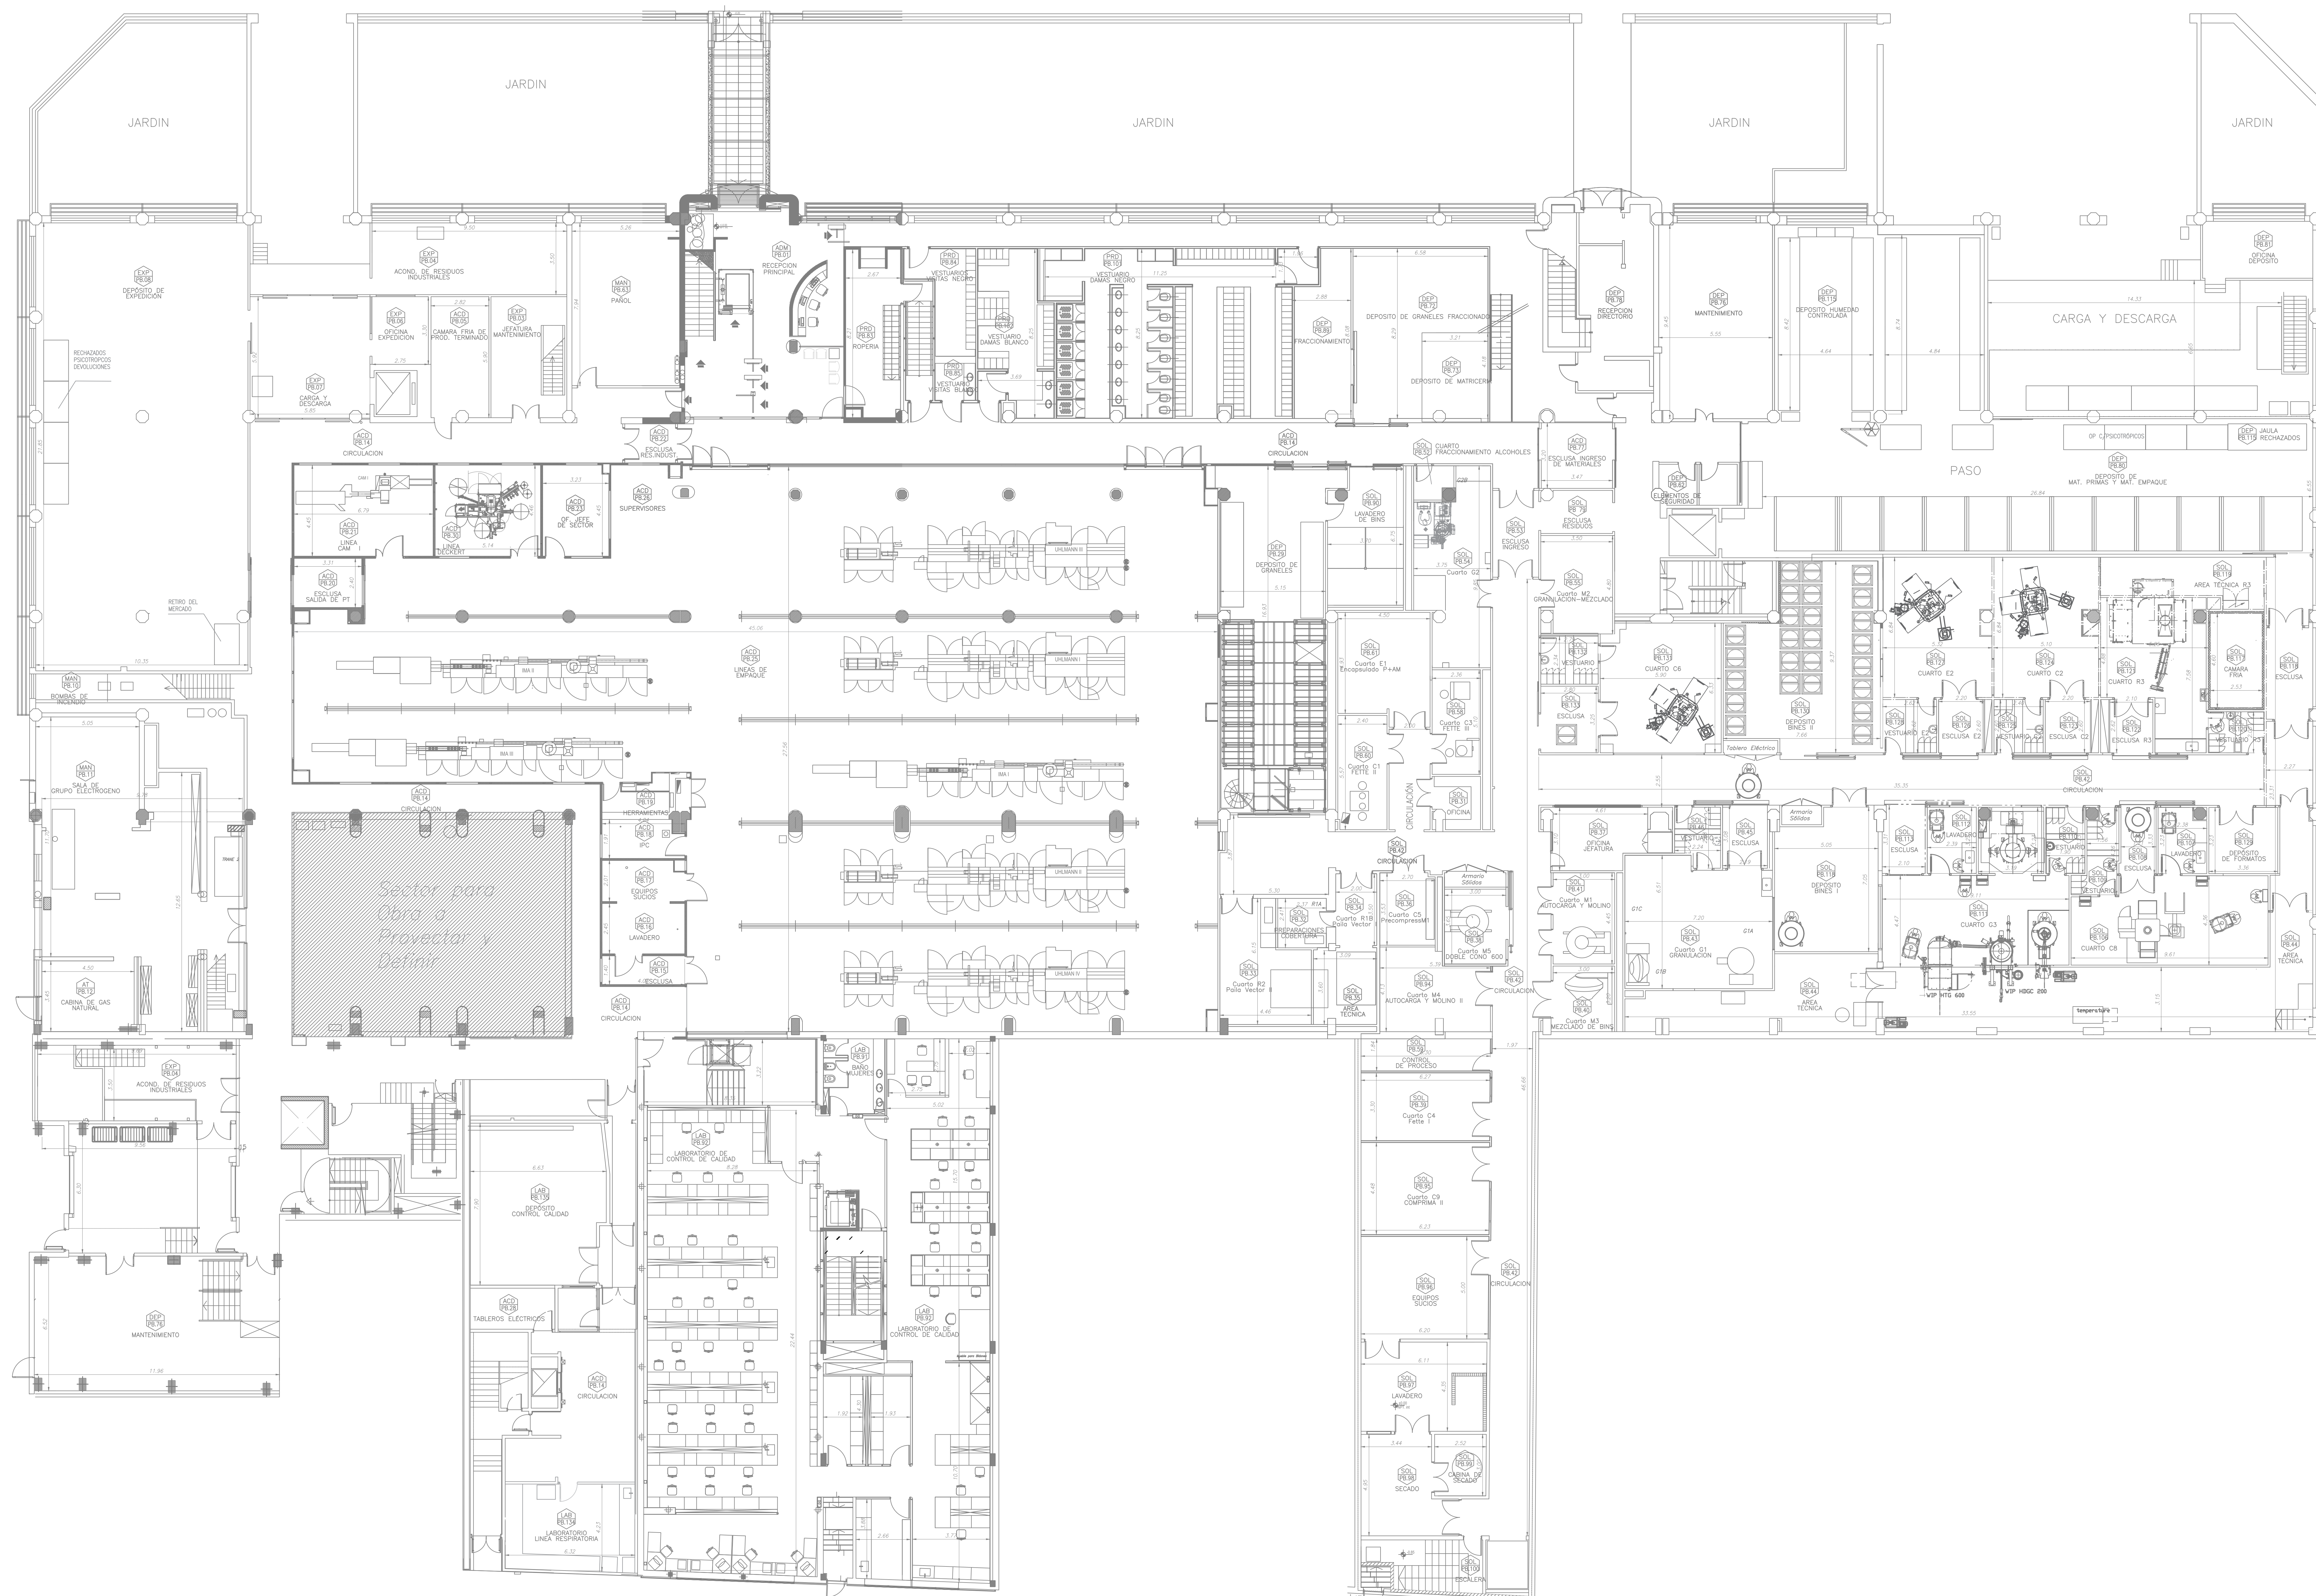

AV. JUAN B. JUSTO

**MINISTERIO DE SALUD**

LABORATORIO: GADOR S.A.

RUBRO: LABORADOR DE ESPECIALIDADES MEDICINALES EN LAS FORMAS FARMACEUTICAS DE:

PLANTA DARWIN: COMPRIMIDOS, COMPRIMIDOS RECUBIERTOS Y CAPSULAS SIN PRINCIPIOS ACTIVOS BETALACTAMICOS, NI CISTOSTATICOS, NI HORMONALES, CON ACONDICIONAMIENTO PRIMARIO EN BULBOS Y FRASCOS; ACONDICIONAMIENTO SECUNDARIO DE ESPECIALIDADES MEDICINALES CON PLANTA SITA EN DARWIN Y 429, CUERPO AUTONOMA DE BUENOS AIRES.

PLANTA CATAMARCA: SOLUCIONES Y SUSPENSIONES ORALES, COLUTORIOS, ENEMAS, SIN PRINCIPIOS ACTIVOS BETALACTAMICOS, NI CISTOSTATICOS, NI HORMONALES, CON ACONDICIONAMIENTO PRIMARIO EN FRASCOS; ACONDICIONAMIENTO SECUNDARIO DE ESPECIALIDADES MEDICINALES CON PLANTA SITA EN RUTA 28 KM. 1500, PARQUE INDUSTRIAL EL PANTANILLO, SAN FERNANDO DEL VALLE DE CATAMARCA, PROVINCIA DE CATAMARCA.

PLANTA PLAR: HORMONALES, COMPRIMIDOS Y COMPRIMIDOS RECUBIERTOS CON PRINCIPIOS ACTIVOS HORMONALES Y FLUCONAZOL, CON ACONDICIONAMIENTO PRIMARIO EN BULBOS; ACONDICIONAMIENTO SECUNDARIO DE ESPECIALIDADES MEDICINALES, CON PLANTA SITA EN RUTA 8 KM. 60 CALLE 10 FRACCION II PARCELA 6A, PARQUE INDUSTRIAL PLAR, PROVINCIA DE BUENOS AIRES.

PLANTA PLAR PAMP: FARMAS, COMPRIMIDOS, COMPRIMIDOS RECUBIERTOS Y CAPSULAS CON PRINCIPIOS ACTIVOS SELEGROANIL (CISTOSTATICOS Y HORMONALES) NO BETALACTAMICOS, CON ACONDICIONAMIENTO PRIMARIO EN BULBOS; ACONDICIONAMIENTO SECUNDARIO DE ESPECIALIDADES MEDICINALES, CON PLANTA SITA EN RUTA 8 KM. 60 CALLE 10 FRACCION II PARCELA 6A, PARQUE INDUSTRIAL PLAR, PROVINCIA DE BUENOS AIRES.

PLANTA PLAR PAMP FARMACOLÓGICA: ELABORADOR DE INGREDIENTES FARMACEUTICOS ACTIVOS DE ALTA POTENCIA, CON PLANTA SITA EN RUTA 8 KM. 60 CALLE 10 FRACCION II PARCELA 6A PLANTA A14 Y B14A, PARQUE INDUSTRIAL PLAR, PROVINCIA DE BUENOS AIRES.

PLANTA PLAR FARMACOLÓGICA: ELABORADOR DE INGREDIENTES FARMACEUTICOS ACTIVOS CON PLANTA SITA EN RUTA 8 KM. 60 CALLE 10 FRACCION II PARCELA 6A, PARQUE INDUSTRIAL PLAR, PROVINCIA DE BUENOS AIRES.

DEPOSITO PLAR: DEPOSITO DE MATERIAS PRIMAS, MATERIALES DE EMPAQUE, AREA DE MUESTRO, CENTRAL DE FRESDAS DE EXPONENTES Y PRINCIPIOS ACTIVOS NO BETALACTAMICOS, NI CISTOSTATICOS, NI HORMONALES, Y LABORATORIO DE CONTROL DE CALIDAD DE INSUMOS, SITA EN RUTA 8 KM. 60 CALLE 10 FRACCION II PARCELA 6A PARQUE INDUSTRIAL PLAR, PROVINCIA DE BUENOS AIRES.

DEPOSITO PLAR: DEPOSITO DE MATERIALES DE EMPAQUE PRIMARIO, SECUNDARIO Y TERCARIO, ESPECIALIDADES MEDICINALES, RELEVADO POSTERIOR, AREA DE MUESTRO DE MATERIALES DE EMPAQUE PRIMARIO Y LABORATORIO DE CONTROL DE CALIDAD DE MATERIAL DE ACONDICIONAMIENTO Y ACONDICIONAMIENTO DE PRODUCTO PARA PROMOCION Y PARA EXPORTACION, SITA EN RUTA 8 KM. 60, CALLE EL BAGUAL 50, FATMA, PARQUE INDUSTRIAL PLAR, PROVINCIA DE BUENOS AIRES.

IMPORTADOR Y EXPORTADOR DE ESPECIALIDADES MEDICINALES Y DE INGREDIENTES FARMACEUTICOS ACTIVOS.

DIRECCION: DARWIN 429 - CABA

PLANTA 004

ESCALA 1:100 SEGUN NORMAS IRAM

**CRUQUIS DE UBICACION**

AN: 17.32m  
AL: 3.20m

**SUPERFICIE LIBRE: 1040 M2**

**SUPERF. CUBIERTA: 5700 M2**

**SUPERFICIE TOTAL: 6740 M2**

ROSANA M.HILAL  
APODERADA LEGAL  
FIRMA DEL PROPIETARIO

ROSANA M.HILAL  
CODIRECTORA TECNICA  
M.N. 14086  
FIRMA Director/a Técnico/a

GA-D-AN-PB-1801-D



**MINISTERIO DE SALUD**  
**LABORATORIO: CADOR S.A.**

**RUBRO:**  
 LABORATORIO DE ESPECIALIDADES MEDICINALES EN LAS FORMAS FARMACEUTICAS DE:

PLANTA DARWIN: COMPRIMIDOS, COMPRIMIDOS RECUBIERTOS Y CÁPSULAS SIN PRINCIPIOS ACTIVOS BETALACTÁMICOS, NI ESTEROIDES, NI HORMONALES, CON ACONDICIONAMIENTO PRIMARIO EN BUSTERS Y FRASCOS; ACONDICIONAMIENTO SECUNDARIO DE ESPECIALIDADES MEDICINALES CON PLANTA SITA EN CARRETERA N° 429, CUERPO AUTONOMA DE BUENOS AIRES

PLANTA CATAMARCA: SOLUCIONES Y SUSPENSIONES ORALES, COLIFORMES ENEMAS, SIN PRINCIPIOS ACTIVOS BETALACTÁMICOS, NI ESTEROIDES, NI HORMONALES, CON ACONDICIONAMIENTO PRIMARIO EN FRASCOS; ACONDICIONAMIENTO SECUNDARIO DE ESPECIALIDADES MEDICINALES CON PLANTA SITA EN RUTA 38 KM. 1300, PARQUE INDUSTRIAL EL PANTANILLO, SAN FERNANDO DEL VALLE DE CATAMARCA, PROVINCIA DE CATAMARCA

PLANTA PLAZA HORMONALES: COMPRIMIDOS Y COMPRIMIDOS RECUBIERTOS CON PRINCIPIOS ACTIVOS HORMONALES Y PLACEBOS; CON ACONDICIONAMIENTO PRIMARIO EN BUSTERS; ACONDICIONAMIENTO SECUNDARIO DE ESPECIALIDADES MEDICINALES; CON PLANTA SITA EN RUTA 8 KM. 60 CALLE 10 FRACCION II PARCELA 6A PARQUE INDUSTRIAL PLAZA, PROVINCIA DE BUENOS AIRES

PLANTA PLAZA PAPA FARMIA: COMPRIMIDOS, COMPRIMIDOS RECUBIERTOS Y CÁPSULAS CON PRINCIPIOS ACTIVOS SEQUESTRANTES (CICLOSTROZOL Y HORMONALES) NO BETALACTÁMICOS, CON ACONDICIONAMIENTO PRIMARIO EN BUSTERS; ACONDICIONAMIENTO SECUNDARIO DE ESPECIALIDADES MEDICINALES; CON PLANTA SITA EN RUTA 8 KM. 60 CALLE 10 FRACCION II PARCELA 6A, PARQUE INDUSTRIAL PLAZA, PROVINCIA DE BUENOS AIRES

PLANTA PLAZA PAPA FARMACOLÓGICA: LABORATORIO DE INGREDIENTES FARMACEUTICOS ACTIVOS DE ALTA POTENCIA, CON PLANTA SITA EN RUTA 8 KM. 60 CALLE 10 FRACCION II PARCELA 6A PLANTA A14 Y 15A, PARQUE INDUSTRIAL PLAZA, PROVINCIA DE BUENOS AIRES

PLANTA PLAZA FARMACOLÓGICA: LABORATORIO DE INGREDIENTES FARMACEUTICOS ACTIVOS CON PLANTA SITA EN RUTA 8 KM. 60 CALLE 10 FRACCION II PARCELA 6A, PARQUE INDUSTRIAL PLAZA, PROVINCIA DE BUENOS AIRES


DEPOSITO PLAZA: DEPOSITO DE MATERIAS PRIMAS, MATERIALES DE EMPAQUE, AREA DE MUESTRO, CENTRAL DE PESADAS DE EXPEDIENTES Y PRINCIPIOS ACTIVOS NO BETALACTÁMICOS, NI ESTEROIDES, NI HORMONALES, Y LABORATORIO DE CONTROL DE CALIDAD DE INSUMOS, SITA EN RUTA 8 KM. 60 CALLE 10 FRACCION II PARCELA 6A PARQUE INDUSTRIAL PLAZA, PROVINCIA DE BUENOS AIRES

DEPOSITO PLAZA: DEPOSITO DE MATERIALES DE EMPAQUE PRIMARIO, SECUNDARIO Y TERCARIO, ESPECIALIDADES MEDICINALES, REQUERIMIENTO PRODUCCION, AREA DE MUESTRO DE MATERIALES DE EMPAQUE PRIMARIO Y LABORATORIO DE CONTROL DE CALIDAD DE MATERIAL DE ACONDICIONAMIENTO Y ACONDICIONAMIENTO DE PRODUCTO PARA PRIMACION Y PAPA EXPORTACION, SITA EN RUTA 8 KM. 60 CALLE EL BAGUAL 50, FARMA, PARQUE INDUSTRIAL PLAZA, PROVINCIA DE BUENOS AIRES

IMPORTADOR Y EXPORTADOR DE ESPECIALIDADES MEDICINALES Y DE INGREDIENTES FARMACEUTICOS ACTIVOS.

**DIRECCION:** DARWIN 429 - CAPITAL FEDERAL  
**DIRECCION:** PRIMER PISO  
**ESCALA:** 1:100 SEGUN NORMAS IRAM

<p>CROQUIS DE UBICACION</p> <p>Durazno</p> <p>Avenida Juan B. Justo</p> <p>Avenida de los Corrientes</p> <p>Ancho de calle: 17,32m</p> <p>Ancho de parcela: 3,20m</p>	<b>SUPERFICIE LIBRE: 880 M2</b> <b>SUPERF. CUBIERTA: 4827 M2</b> <b>SUPERFICIE TOTAL: 5707 M2</b>
	<b>ROSANA M.HILAL</b> <b>APODERADA LEGAL</b> <b>FIRMA DEL PROPIETARIO</b>
	<b>ROSANA M.HILAL</b> <b>CODIRECTORA TECNICA</b> <b>M.N. 14089</b> <b>FIRMA Director/a Técnica/a</b>

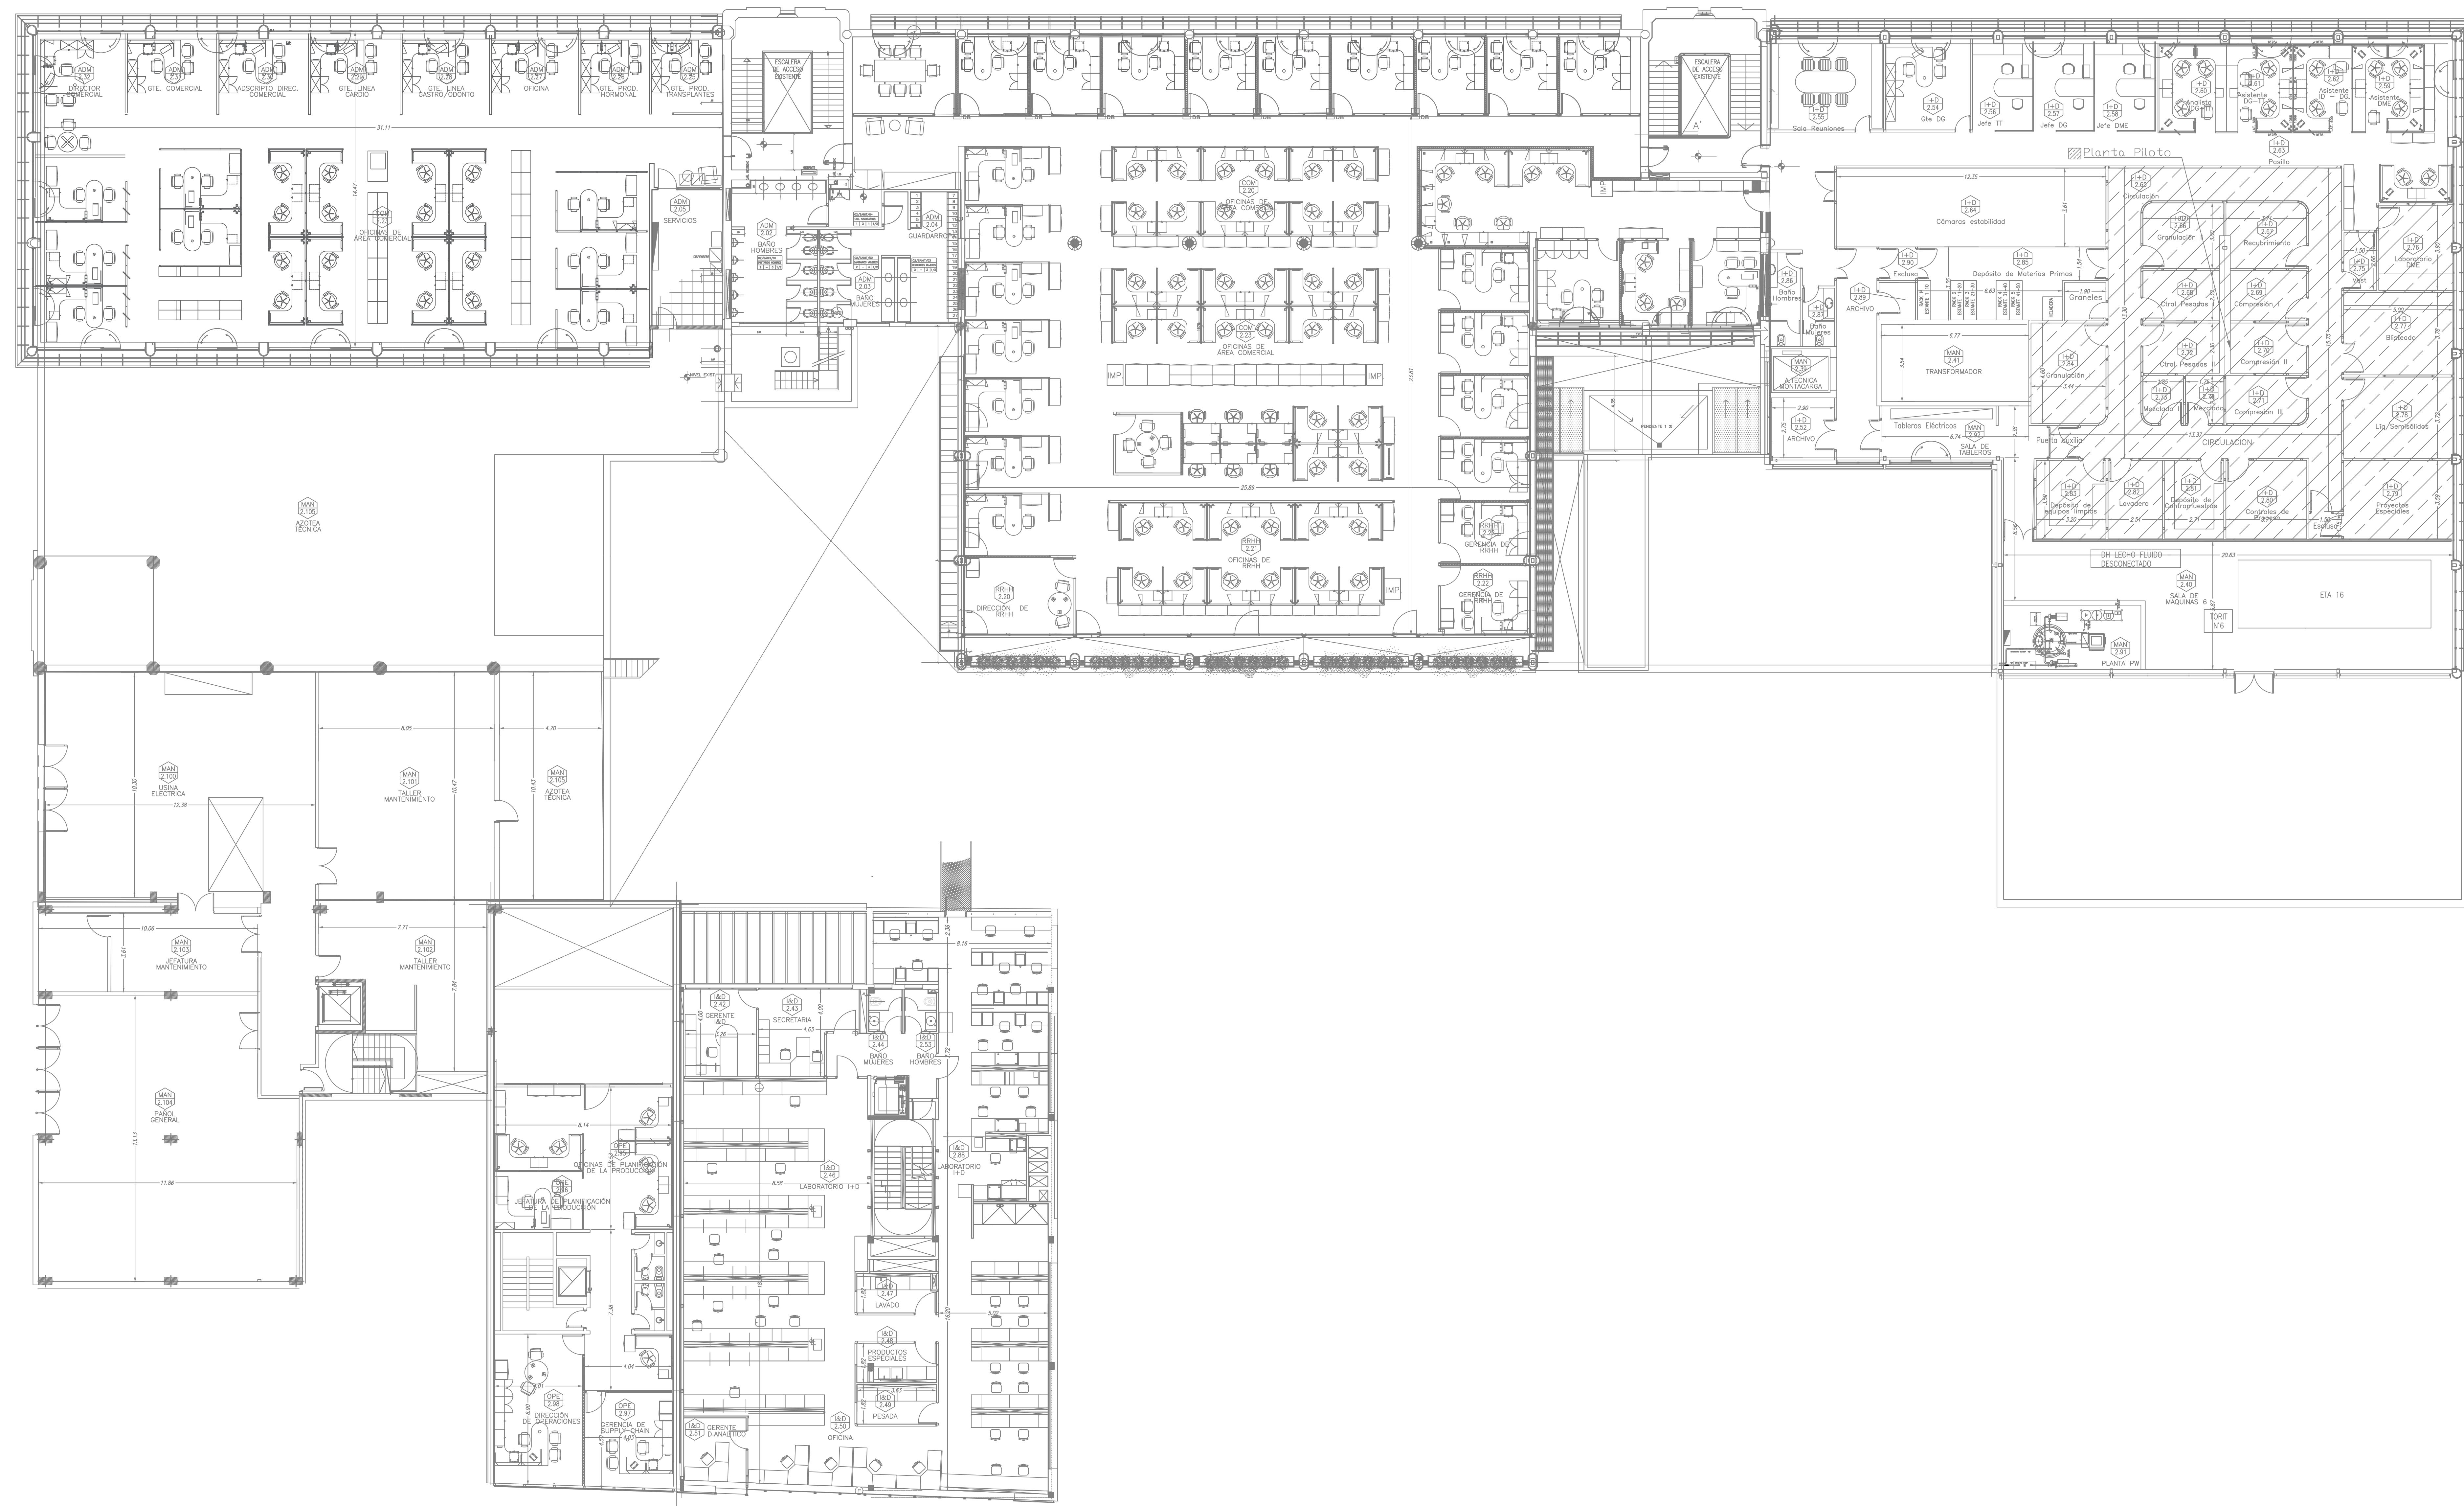


**MINISTERIO DE SALUD**  
**LABORATORIO: GADOR S.A.**  
**RUBRO:**  
 ELABORADOR DE ESPECIALIDADES MEDICINALES EN LAS FORMAS FARMACÉUTICAS DE:  
 PLANTA DARWIN: COMPRIMIDOS, COMPRIMIDOS RECUBIERTOS Y CÁPSULAS SIN PRINCIPIOS ACTIVOS BETA-LACTÁMICOS, NI CRISTALIZADOS, NI HORMONALES, CON ACONDICIONAMIENTO PRIMARIO EN BUSTERS Y FRASCOS; ACONDICIONAMIENTO SECUNDARIO DE ESPECIALIDADES MEDICINALES CON PLANTA SITA EN DARWIN 429, CUERPO AUTÓNOMO DE BUENOS AIRES.  
 PLANTA CATAMARCA: SOLUCIONES Y SUSPENSIONES ORALES, COLOIDALES, ENEMAS, SIN PRINCIPIOS ACTIVOS BETA-LACTÁMICOS, NI CRISTALIZADOS, NI HORMONALES, CON ACONDICIONAMIENTO PRIMARIO EN FRASCOS; ACONDICIONAMIENTO SECUNDARIO DE ESPECIALIDADES MEDICINALES CON PLANTA SITA EN RUTA 8 KM. 1005, PARQUE INDUSTRIAL EL FANTALLÓN, SAN FERNANDO DEL VALLE DE CATAMARCA, PROVINCIA DE CATAMARCA.  
 PLANTA PILAR HORMONALES: COMPRIMIDOS Y COMPRIMIDOS RECUBIERTOS CON PRINCIPIOS ACTIVOS HORMONALES Y FLÁVORES, CON ACONDICIONAMIENTO PRIMARIO EN BUSTERS; ACONDICIONAMIENTO SECUNDARIO DE ESPECIALIDADES MEDICINALES CON PLANTA SITA EN RUTA 8 KM. 60 CALLE 10 FRACCIÓN II PARCELA 6A PARQUE INDUSTRIAL PILAR, PROVINCIA DE BUENOS AIRES.  
 PLANTA PILAR PIAAF FARMAS: COMPRIMIDOS, COMPRIMIDOS RECUBIERTOS Y CÁPSULAS CON PRINCIPIOS ACTIVOS SEDATIVOS (OTIZOLÁMICOS Y HORMONALES) NO BETA-LACTÁMICOS, CON ACONDICIONAMIENTO PRIMARIO EN BUSTERS; ACONDICIONAMIENTO SECUNDARIO DE ESPECIALIDADES MEDICINALES CON PLANTA SITA EN RUTA 8 KM. 60 CALLE 10 FRACCIÓN II PARCELA 6A, PARQUE INDUSTRIAL PILAR, PROVINCIA DE BUENOS AIRES.  
 PLANTA PILAR PIAAF FARMACIQUÍMICA: ELABORADOR DE INGREDIENTES FARMACÉUTICOS ACTIVOS DE ALTA POTENCIA CON PLANTA SITA EN RUTA 8 KM. 60 CALLE 10 FRACCIÓN II PARCELA 6A, PARQUE INDUSTRIAL PILAR, PROVINCIA DE BUENOS AIRES.  
 PLANTA PILAR FARMACIQUÍMICA: ELABORADOR DE INGREDIENTES FARMACÉUTICOS ACTIVOS CON PLANTA SITA EN RUTA 8 KM. 60 CALLE 10 FRACCIÓN II PARCELA 6A, PARQUE INDUSTRIAL PILAR, PROVINCIA DE BUENOS AIRES.  
 DEPÓSITO PILAR I: DEPÓSITO DE MATERIAS PRIMAS, MATERIALES DE EMPAQUE, ÁREA DE MUESTREO, CENTRO DE PESAS DE EXCENTRIS Y PRINCIPIOS ACTIVOS NO BETA-LACTÁMICOS, NI CRISTALIZADOS, NI HORMONALES, Y LABORATORIO DE CONTROL DE CALIDAD DE INSUMOS, SITO EN RUTA 8 KM. 60 CALLE 10 FRACCIÓN II PARCELA 6A PARQUE INDUSTRIAL PILAR, PROVINCIA DE BUENOS AIRES.  
 DEPÓSITO PILAR II: DEPÓSITO DE MATERIALES DE EMPAQUE PRIMARIO, SECUNDARIO Y TERCIARIO, ESPECIALIDADES MEDICINALES, INCLUIDO PSICOTRÓPICOS, ÁREA DE MUESTREO DE MATERIALES DE EMPAQUE PRIMARIO Y LABORATORIO DE CONTROL DE CALIDAD DE MATERIAL DE ACONDICIONAMIENTO Y ACONDICIONAMIENTO DE PRODUCTO PARA PROMOCIÓN Y PARA EXPORTACIÓN, SITO EN RUTA 8, KM. 60, CALLE EL BAGUAL, 50, FATIMA, PARQUE INDUSTRIAL PILAR, PROVINCIA DE BUENOS AIRES.  
 IMPORTADOR Y EXPORTADOR DE ESPECIALIDADES MEDICINALES Y DE INGREDIENTES FARMACÉUTICOS ACTIVOS.

**DIRECCIÓN:** DARWIN 429 - CAPITAL FEDERAL  
**SEGUNDO PISO**  
**ESCALA 1:100 SEGÚN NORMAS IRAM**


<b>CROQUIS DE UBICACIÓN</b> 	<b>SUPERFICIE LIBRE: 795 M2</b>
	<b>SUPERF. CUBIERTA: 3700 M2</b>
	<b>SUPERFICIE TOTAL: 4495 M2</b>
<b>ROSANA M.H.LAL</b> APODERADA LEGAL FIRMA DEL PROPIETARIO	
<b>ROSANA M.H.LAL</b> CÓDIGO TÉCNICA M.N. 14086 FIRMA Director/a Técnico/a	

CALLE DARWIN

CALLE PADILLA

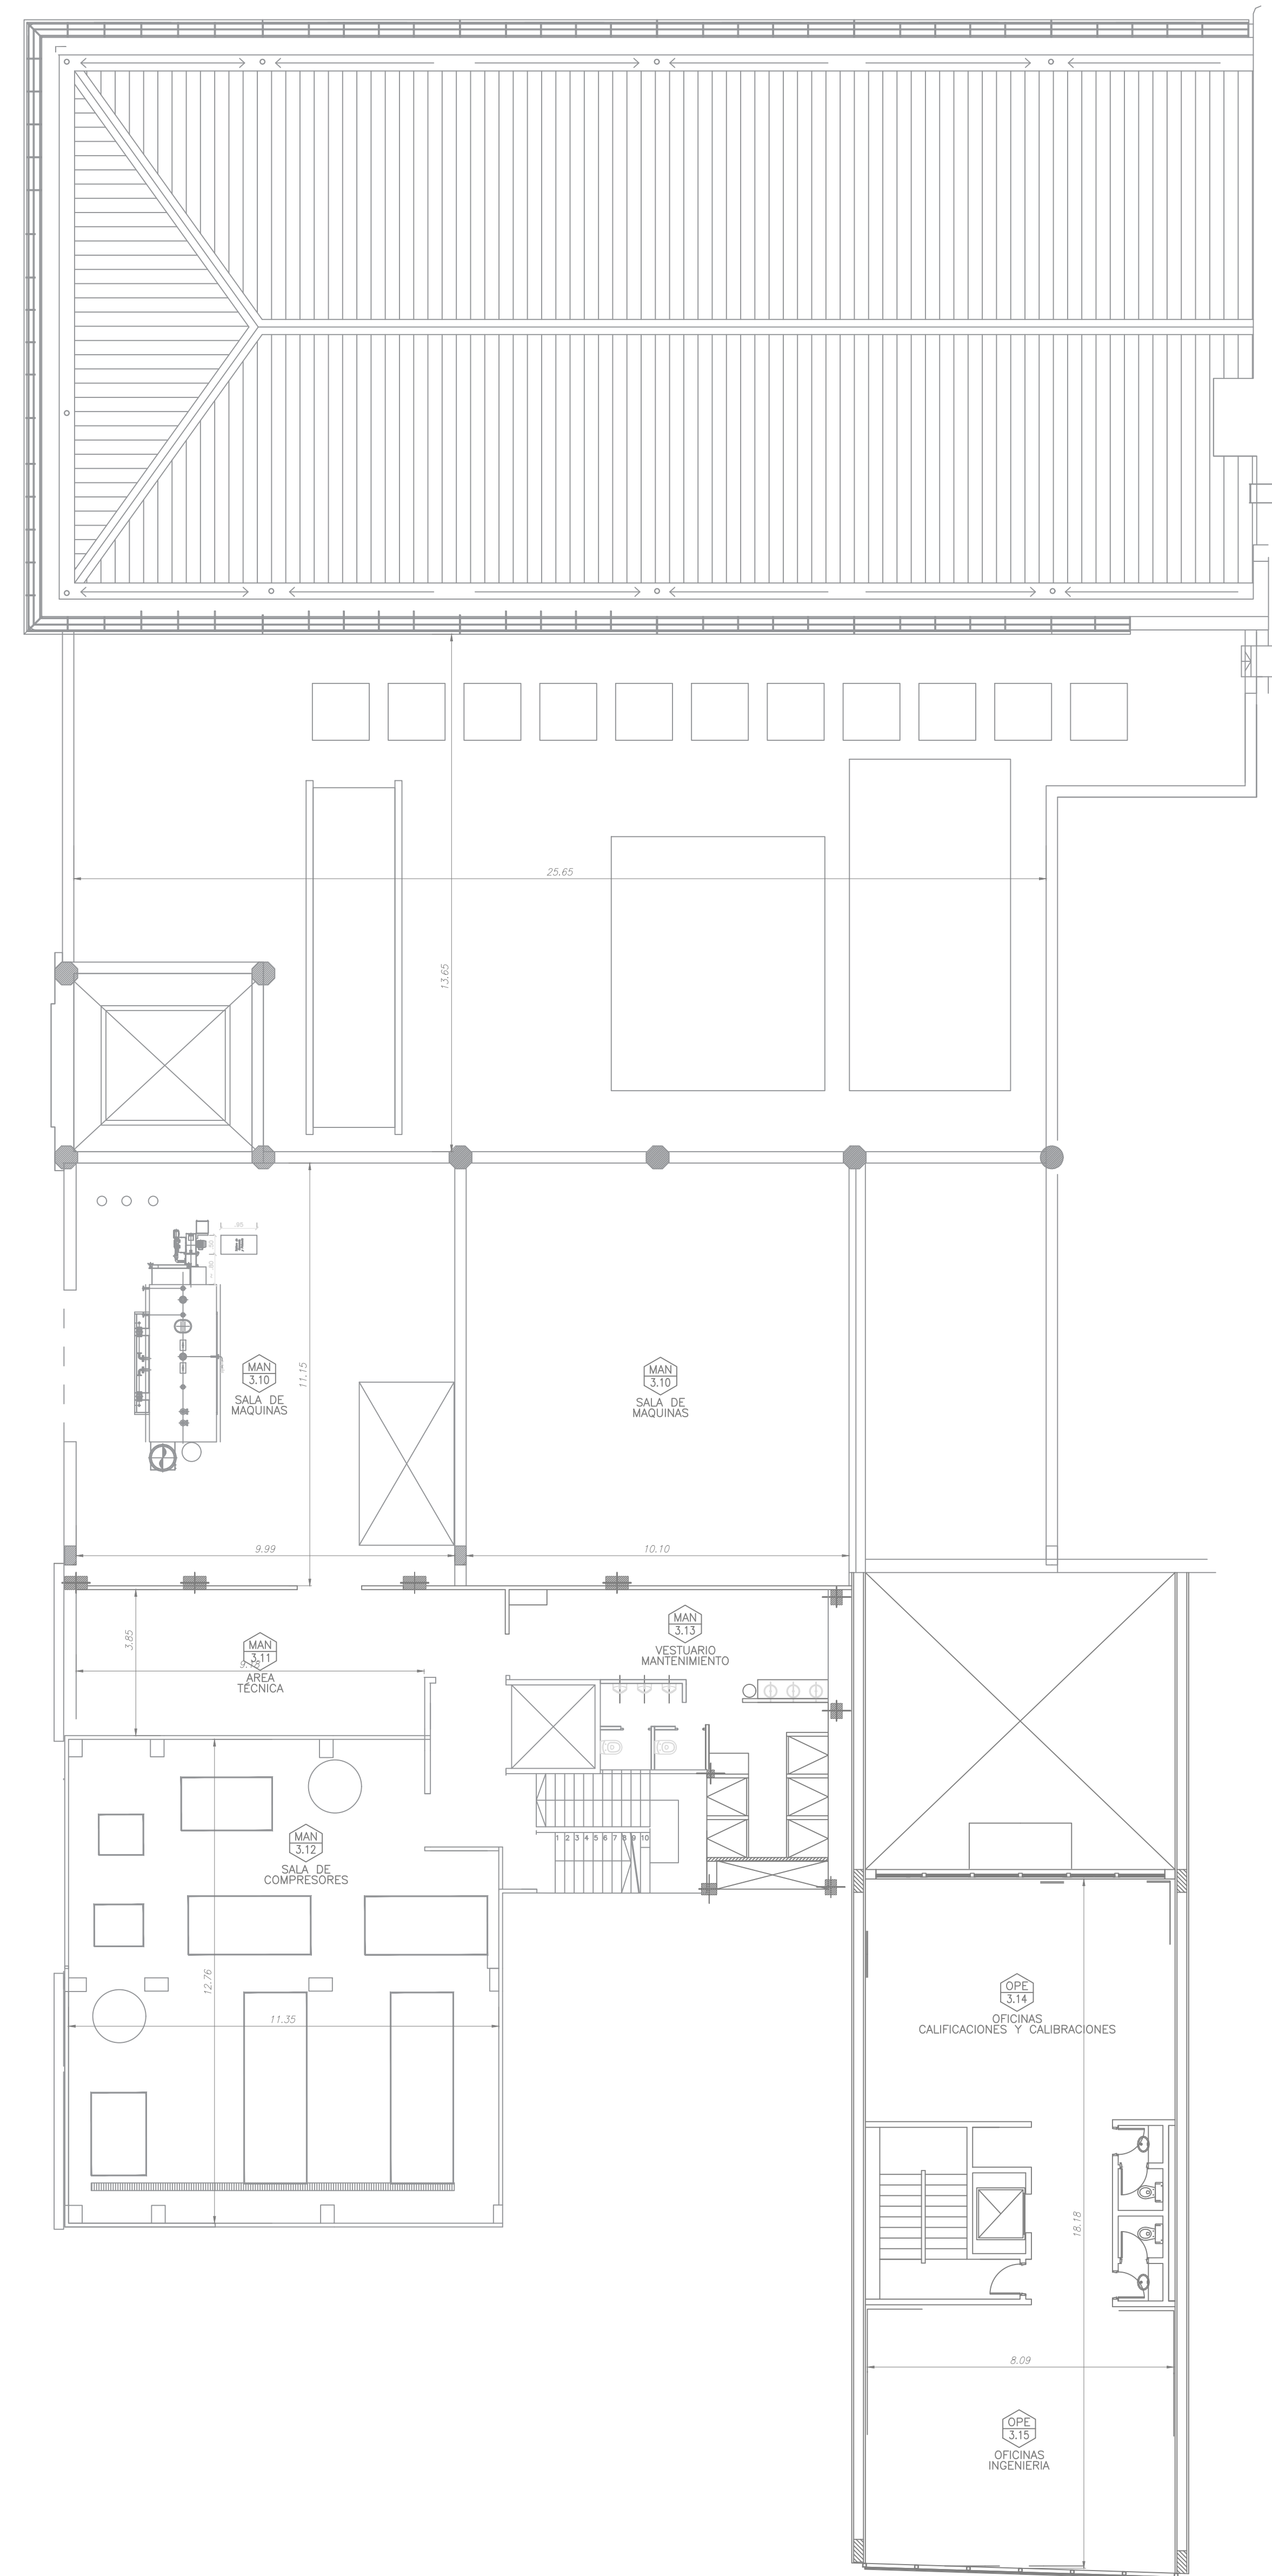

TERCER PISO

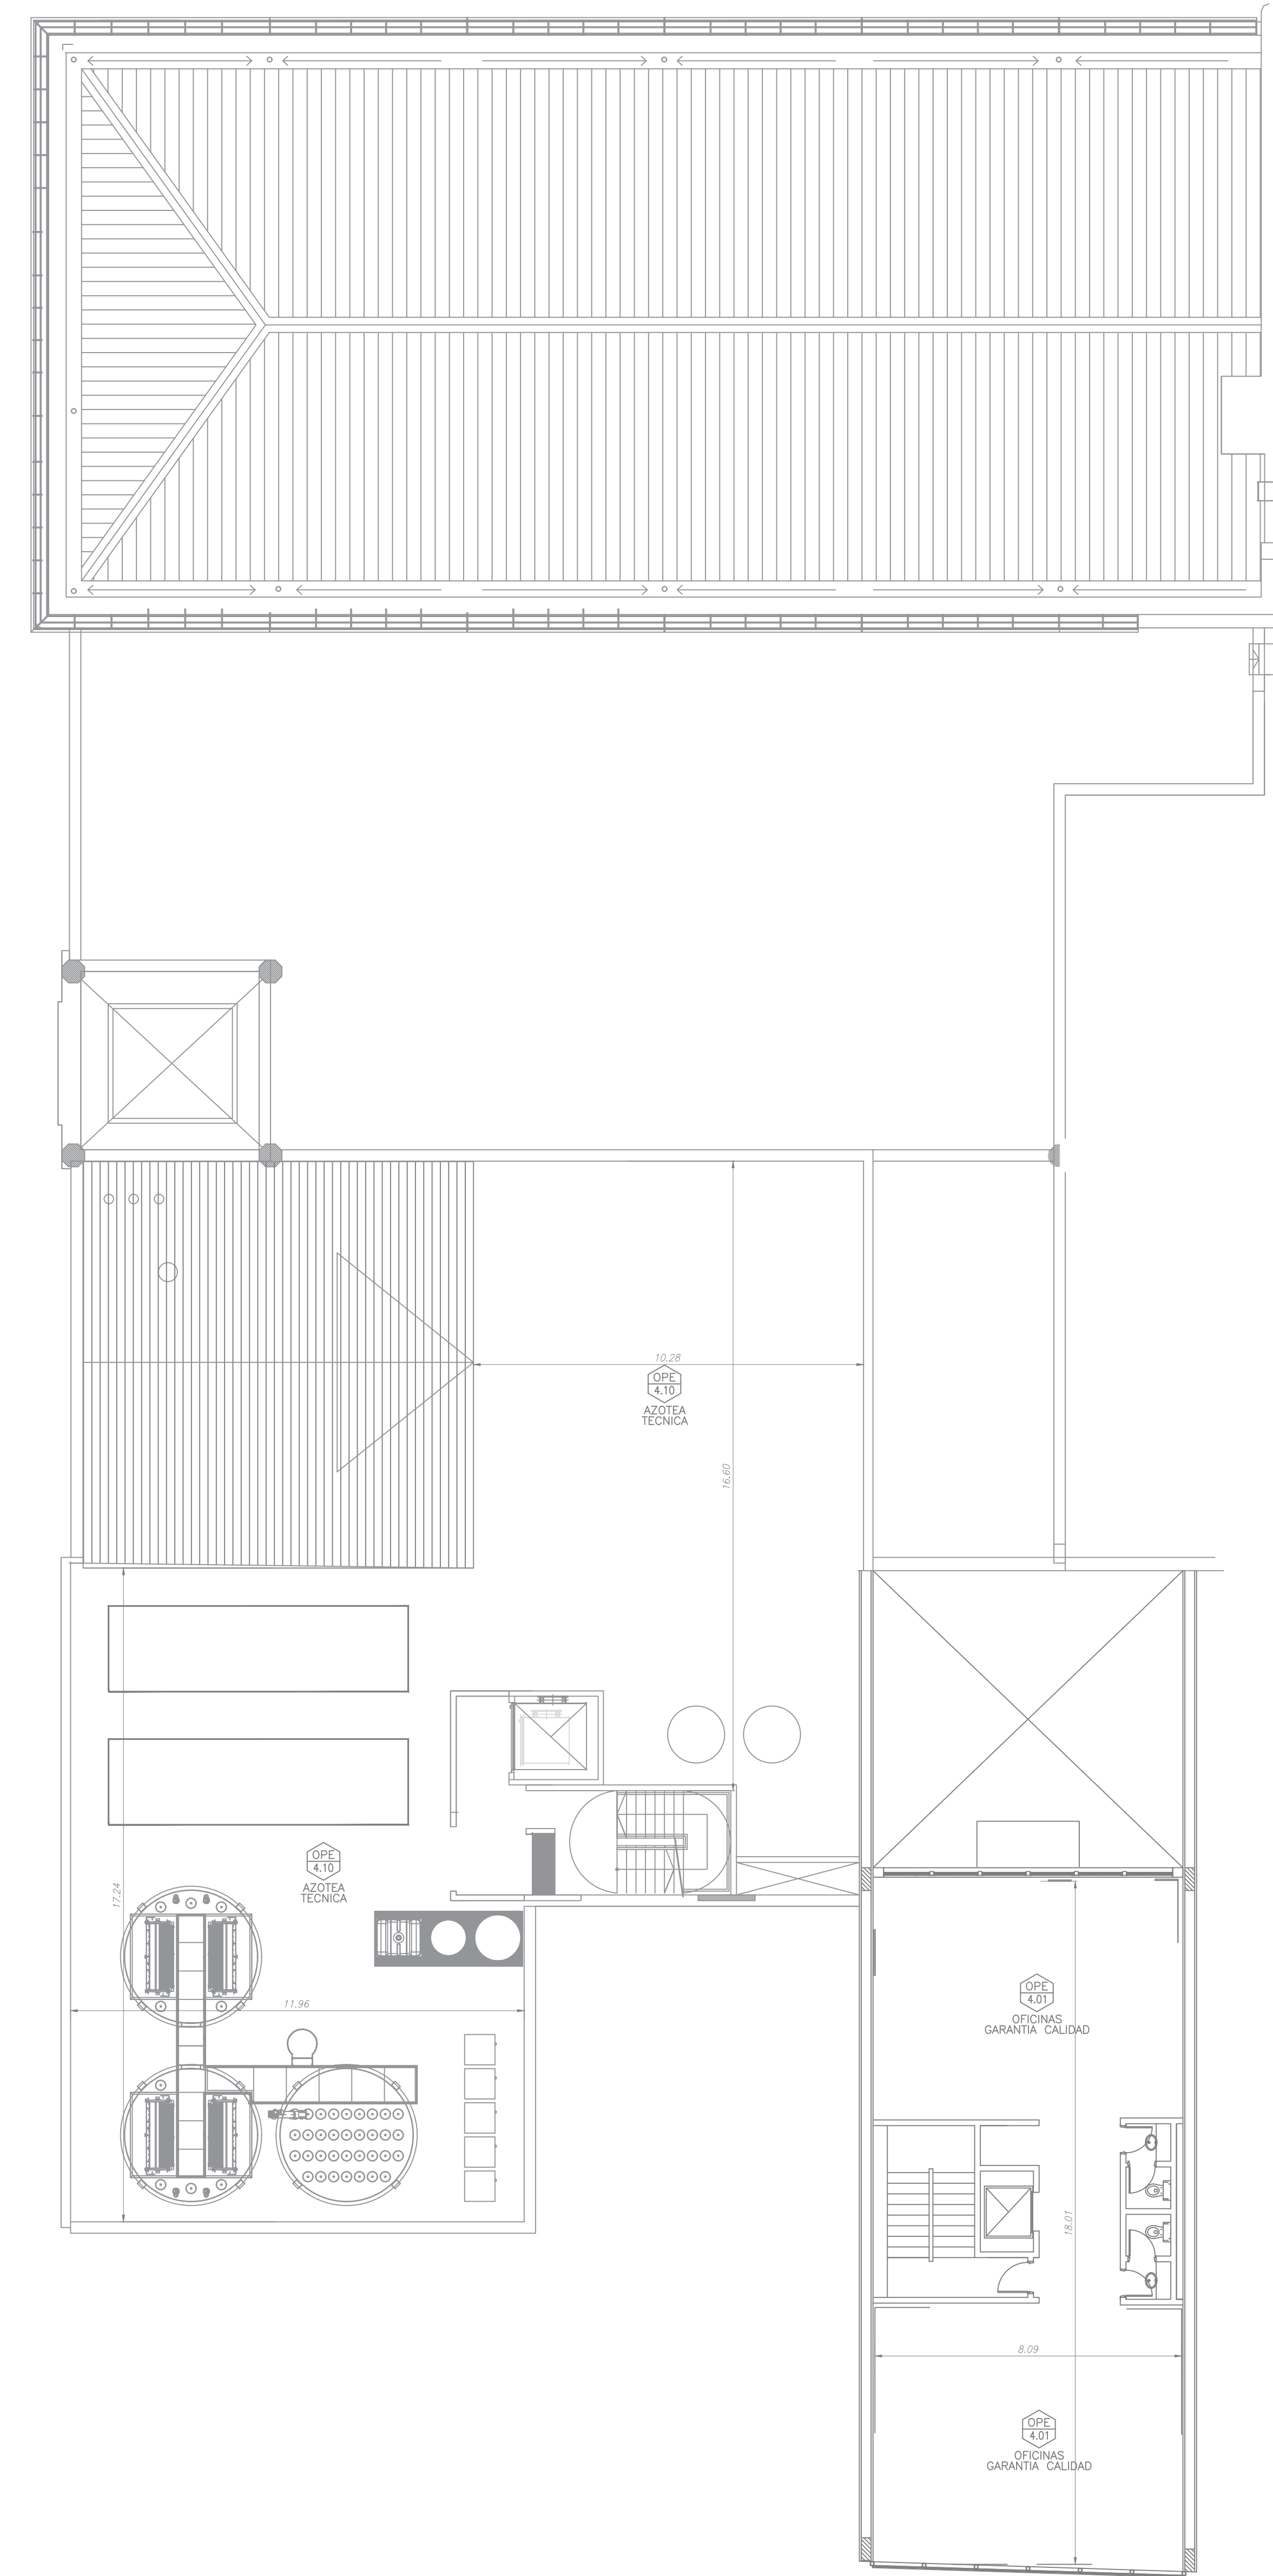

AZOTEA

AV. JUAN B. JUSTO

**MINISTERIO DE SALUD**

LABORATORIO: GADOR S.A.  
 RUBRO: ELABORADOR DE ESPECIALIDADES MEDICINALES EN LAS FORMAS FARMACEUTICAS DE:

PLANTA DARWIN: COMPRIMIDOS, COMPRIMIDOS RECUBIERTOS Y CÁPSULAS SIN PRINCIPIOS ACTIVOS BETALACTAMICOS, NI CISTOSTATICOS, NI HORMONALES, CON ACONDICIONAMIENTO PRIMARIO EN BUSTERS Y FRASCOS; ACONDICIONAMIENTO SECUNDARIO DE ESPECIALIDADES MEDICINALES CON PLANTA SITA EN DARWIN N° 429, CIUDAD AUTONOMA DE BUENOS AIRES

PLANTA CATAMARCA: SOLUCIONES Y SUSPENSIONES ORALES, COLIFORMOS, ENEMAS, SIN PRINCIPIOS ACTIVOS BETALACTAMICOS, NI CISTOSTATICOS, NI HORMONALES, CON ACONDICIONAMIENTO PRIMARIO EN FRASCOS; ACONDICIONAMIENTO SECUNDARIO DE ESPECIALIDADES MEDICINALES CON PLANTA SITA EN RUTA 8 KM. 60 CALLE 10 FRACCION II PARCELA 6A PARQUE INDUSTRIAL PILAR, PROVINCIA DE BUENOS AIRES

PLANTA PILAR: HORMONALES, COMPRIMIDOS Y COMPRIMIDOS RECUBIERTOS CON PRINCIPIOS ACTIVOS HORMONALES Y PLACEBOS, CON ACONDICIONAMIENTO PRIMARIO EN BUSTERS; ACONDICIONAMIENTO SECUNDARIO DE ESPECIALIDADES MEDICINALES; CON PLANTA SITA EN RUTA 8 KM. 60 CALLE 10 FRACCION II PARCELA 6A PARQUE INDUSTRIAL PILAR, PROVINCIA DE BUENOS AIRES

PLANTA PILAR: PAAP: FARMACIA: COMPRIMIDOS, COMPRIMIDOS RECUBIERTOS Y CÁPSULAS CON PRINCIPIOS ACTIVOS SEQUESTRADOS (CISTOSTATICOS Y HORMONALES) NO BETALACTAMICOS, CON ACONDICIONAMIENTO PRIMARIO EN BUSTERS; ACONDICIONAMIENTO SECUNDARIO DE ESPECIALIDADES MEDICINALES; CON PLANTA SITA EN RUTA 8 KM. 60 CALLE 10 FRACCION II PARCELA 6A, PARQUE INDUSTRIAL PILAR, PROVINCIA DE BUENOS AIRES

PLANTA PILAR: PAAP FARMACIUMICA: ELABORADOR DE INGREDIENTES FARMACEUTICOS ACTIVOS DE ALTA POTENCIA; CON PLANTA SITA EN RUTA 8 KM. 60 CALLE 10 FRACCION II PARCELA 6A PLANTA ALTA Y BAJA, PARQUE INDUSTRIAL PILAR, PROVINCIA DE BUENOS AIRES

PLANTA PILAR FARMACIUMICA: ELABORADOR DE INGREDIENTES FARMACEUTICOS ACTIVOS CON PLANTA SITA EN RUTA 8 KM. 60 CALLE 10 FRACCION II PARCELA 6A, PARQUE INDUSTRIAL PILAR, PROVINCIA DE BUENOS AIRES

DEPOSITO PILAR II: DEPOSITO DE MATERIAS PRIMAS, MATERIALES DE EMPAQUE, AREA DE MUESTREO, CONTROL DE PESOS DE EXCENTROS Y PRINCIPIOS ACTIVOS NO BETALACTAMICOS, NI CISTOSTATICOS, NI HORMONALES, Y LABORATORIO DE CONTROL DE CALIDAD DE INSUMOS, SITO EN RUTA 8 KM. 60 CALLE 10 FRACCION II PARCELA 6A PARQUE INDUSTRIAL PILAR, PROVINCIA DE BUENOS AIRES

DEPOSITO PILAR II: DEPOSITO DE MATERIALES DE EMPAQUE PRIMARIO, SECUNDARIO Y TERCARIO, ESPECIALIDADES MEDICINALES, PRODUCTOS FOTOFOTOPROTECTORES, AREA DE MUESTREO DE MATERIALES DE EMPAQUE PRIMARIO Y LABORATORIO DE CONTROL DE CALIDAD DE MATERIA DE ACONDICIONAMIENTO Y ACONDICIONAMIENTO DE PRODUCTO PARA PROMOCION Y PARA EXPORTACION; SITO EN RUTA 8 KM. 60 CALLE EL BAGAL 50, FARMA, PARQUE INDUSTRIAL PILAR, PROVINCIA DE BUENOS AIRES

IMPORTADOR Y EXPORTADOR DE ESPECIALIDADES MEDICINALES Y DE INGREDIENTES FARMACEUTICOS ACTIVOS

DIRECCION: DARWIN 429 - CABA  
 TERCER PISO Y AZOTEA  
 ESCALA 1:100 SEGUN NORMAS IRAM

	SUPERFICIE LIBRE: 810 M2
	SUPERF. CUBIERTA: 645 M2
	SUPERFICIE TOTAL: 1455 M2
FIRMA DEL PROPIETARIO	
FIRMA Director/a Técnico/a	

GA-D-AN-EP-1815-A



República Argentina - Poder Ejecutivo Nacional  
1983/2023 - 40 AÑOS DE DEMOCRACIA

**Hoja Adicional de Firmas**  
**Anexo firma conjunta**

**Número:**

**Referencia:** Documento de Firma Conjunta


---

El documento fue importado por el sistema GEDO con un total de 4 pagina/s.

Digitally signed by Gestion Documental Electronica  
Date: 2023.01.09 11:49:12 -03:00

Digitally signed by Gestion Documental Electronica  
Date: 2023.01.12 10:22:49 -03:00

Digitally signed by Gestion Documental  
Electronica  
Date: 2023.01.12 10:26:03 -03:00

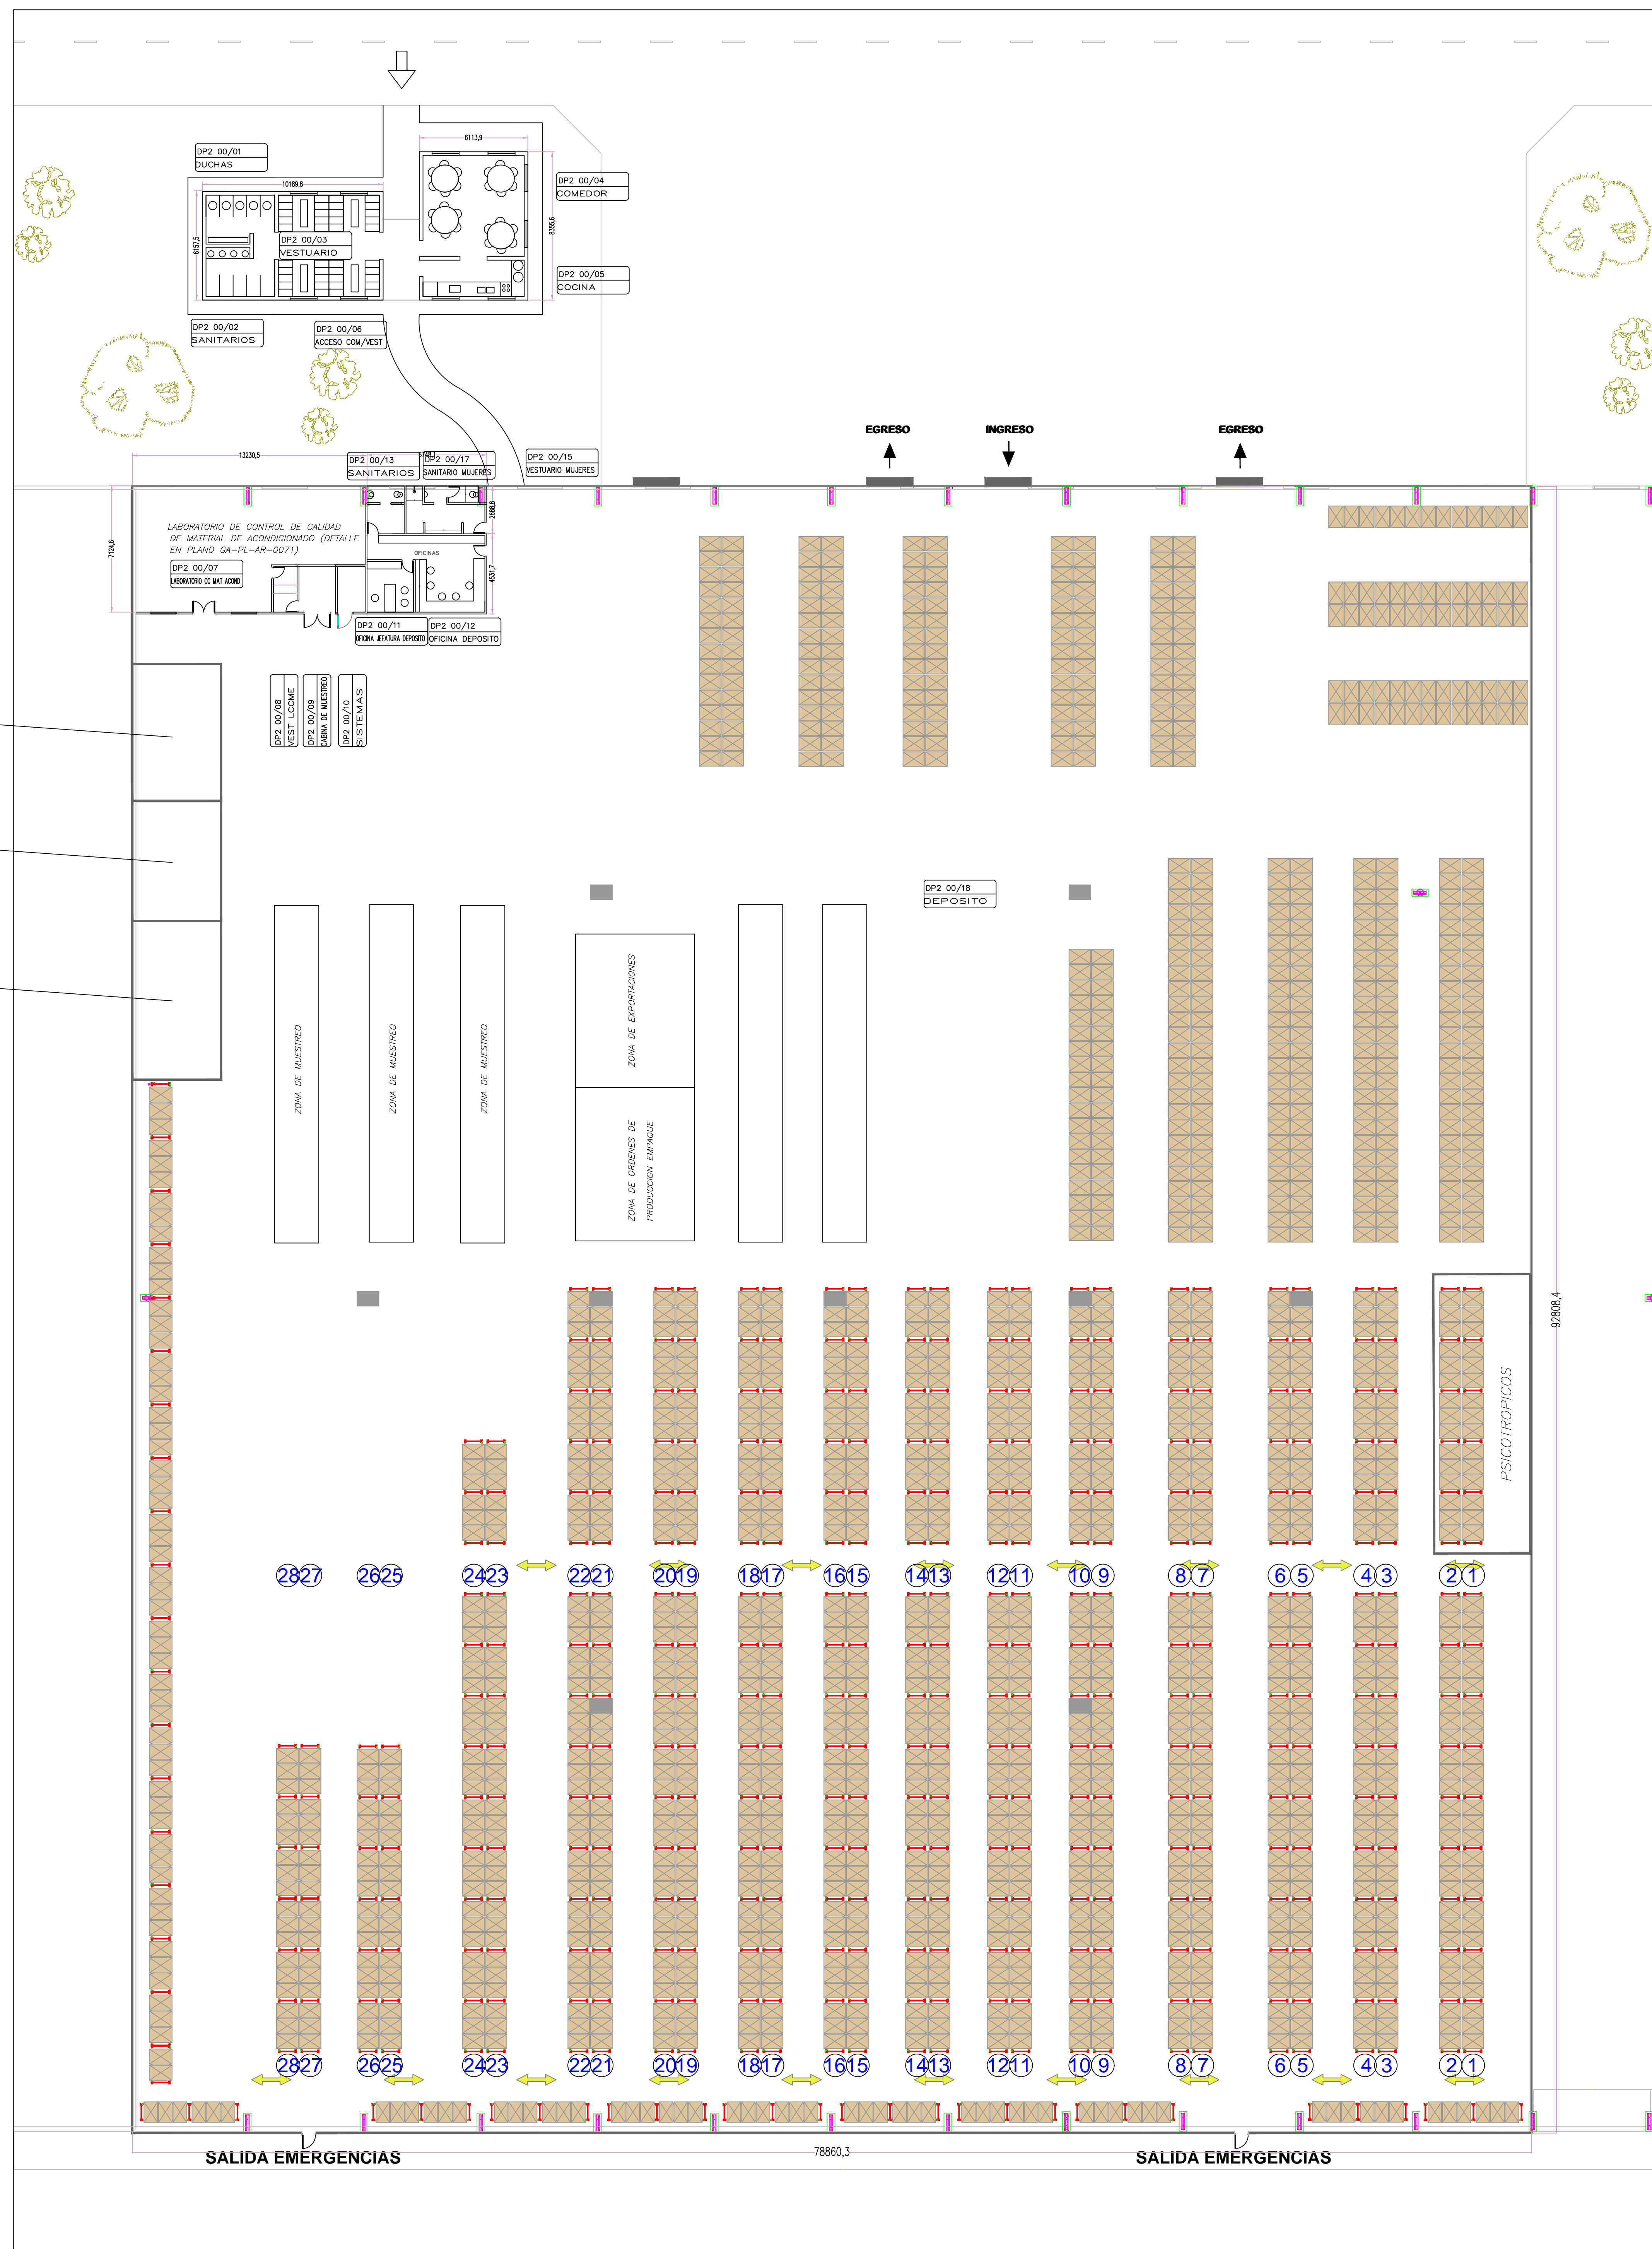

MUESTRAS Y CONTRAMUESTRAS DE MATERIAL DE ACONDICIONADO

RECHAZADOS

RESIDUOS P/DESTRUCCION (NO ESPECIALES)

RESIDUOS P/INCINERACION (ESPECIALES)

**MINISTERIO DE SALUD**

LABORATORIO: GADOR S.A.

RUBRO:

ELABORACION DE ESPECIALIDADES MEDICINALES EN LAS FORMAS FARMACEUTICAS DE:

PLANTA FABRICA COMPROMISOS, COMPROMISOS RECUBIERTOS Y CAPSULAS CON PRINCIPIOS ACTIVOS BETA-LACTAMAS, NO ESTERILIZADOS, NI HORMONALES, CON ACONDICIONAMIENTO PRIMARIO EN BUSTOS Y FRASCOS, ACONDICIONAMIENTO SECUNDARIO DE ESPECIALIDADES MEDICINALES, con planta sito en CARRIL 429, Ciudad Autónoma de Buenos Aires.

PLANTA COMERCIO SOLUCIONES Y SUSPENSIONES ORALES, SOLUCIONES, INIECCIONES, EN PRINCIPALES ACTIVOS BETA-LACTAMAS, NO ESTERILIZADOS, NI HORMONALES, CON ACONDICIONAMIENTO PRIMARIO EN FRASCOS, ACONDICIONAMIENTO SECUNDARIO DE ESPECIALIDADES MEDICINALES, con planta sito en RUTA 8 KM. 50, PARQUE INDUSTRIAL EL PARRALITO, SAN FERNANDO DEL VALLE DE CATAMARCA, Provincia de Catamarca.

PLANTA PILAR HORMONALES, COMPROMISOS Y COMPROMISOS RECUBIERTOS CON PRINCIPIOS ACTIVOS HORMONALES Y PLACERES, CON ACONDICIONAMIENTO PRIMARIO EN BUSTOS, ACONDICIONAMIENTO SECUNDARIO DE ESPECIALIDADES MEDICINALES, con planta sito en RUTA 4 KM. 10 CALLE 10 FRACCIÓN II PARCELA 66 PARQUE INDUSTRIAL PILAR, Provincia de Buenos Aires.

PLANTA PILAR PAPA FARMACIA, COMPROMISOS, COMPROMISOS RECUBIERTOS Y CAPSULAS CON PRINCIPIOS ACTIVOS ESPECIAMENTE ESTERILIZADOS Y HORMONALES, NI BETA-LACTAMAS, CON ACONDICIONAMIENTO PRIMARIO EN BUSTOS, ACONDICIONAMIENTO SECUNDARIO DE ESPECIALIDADES MEDICINALES, con planta sito en RUTA 8 KM. 60 CALLE 10 FRACCIÓN II PARCELA 66 PARQUE INDUSTRIAL PILAR, Provincia de Buenos Aires.

PLANTA PILAR PAPA FARMACIA, LABORATORIO DE INGENIEROS FARMACEUTICOS ACTIVOS DE ALTA POTENCIA con planta sito en RUTA 8 KM. 60 CALLE 10, FRACCIÓN II PARCELA 66, Provincia de Buenos Aires.

RUBRO: PARQUE INDUSTRIAL PILAR, Provincia de Buenos Aires.

PLANTA PILAR FARMACIA, LABORATORIO DE INGENIEROS FARMACEUTICOS ACTIVOS, con planta sito en RUTA 8 KM. 60 CALLE 10 FRACCIÓN II PARCELA 66 PARQUE INDUSTRIAL PILAR, Provincia de Buenos Aires.

DEPOSITO PILAR Y DEPOSITO DE MATERIAS PRIMAS, MATERIALES DE EMPAQUE, AREA DE MUESTREO, CONTROL DE RESIDUOS DE EXPEDIENTES Y PRINCIPIOS ACTIVOS NO BETA-LACTAMAS, NI Glicosidos, NI HORMONALES, Y LABORATORIO DE CONTROL DE CALIDAD DE MATERIAS, sito en RUTA 8 KM. 60 CALLE 10, FRACCIÓN II PARCELA 66 PARQUE INDUSTRIAL PILAR, Provincia de Buenos Aires.

DEPOSITO PILAR Y DEPOSITO DE MATERIAS DE EMPAQUE PRIMARIO, SECUNDARIO Y TERCERARIO, ESPECIALIDADES MEDICINALES, INCLUIDO PSICOTROPICOS, AREA DE MUESTREO DE MATERIALES DE EMPAQUE PRIMARIO Y SECUNDARIO, LABORATORIO DE CONTROL DE CALIDAD DE ACONDICIONAMIENTO Y ACONDICIONAMIENTO DE PRODUCTO PARA PRODUCCION Y PARA EXPORTACION, sito en RUTA 8, KM. 60, CALLE 10, PARQUE INDUSTRIAL PILAR, Provincia de Buenos Aires.

IMPORTACION Y EXPORTACION DE ESPECIALIDADES MEDICINALES Y DE INGENIEROS FARMACEUTICOS ACTIVOS.

DEPOSITO PILAR 2  
DIRECCION: BAGUAL 50 - FATIMA PILAR PROVINCIA DE BUENOS AIRES  
PLANTA BAJA  
ESC 1:200

**CROQUIS DE UBICACION**

DATOS CATASTRALES:  
CIRC. II, SECC. RURAL, COD. 9, PARC. 88A,  
PARTIDA 2810

SUPERF. CUBIERTA: 7180,00 M2  
SUPERFICIE TOTAL: 7180,00 M2

RUBRO: M. Higi  
Acondicionamiento  
FORMA DEL PROPIETARIO

RUBRO: M. Higi  
Cn. Director Técnico - AN 14086  
FORMA DISTRIBUCION: DISTRIBUCION



República Argentina - Poder Ejecutivo Nacional  
1983/2023 - 40 AÑOS DE DEMOCRACIA

**Hoja Adicional de Firmas**  
**Anexo firma conjunta**

**Número:**

**Referencia:** Documento de Firma Conjunta




---

El documento fue importado por el sistema GEDO con un total de 1 pagina/s.

Digitally signed by Gestion Documental Electronica  
Date: 2023.01.09 11:48:55 -03:00

Digitally signed by Gestion Documental Electronica  
Date: 2023.01.12 10:26:24 -03:00

Digitally signed by Gestion Documental  
Electronica  
Date: 2023.01.12 10:26:25 -03:00

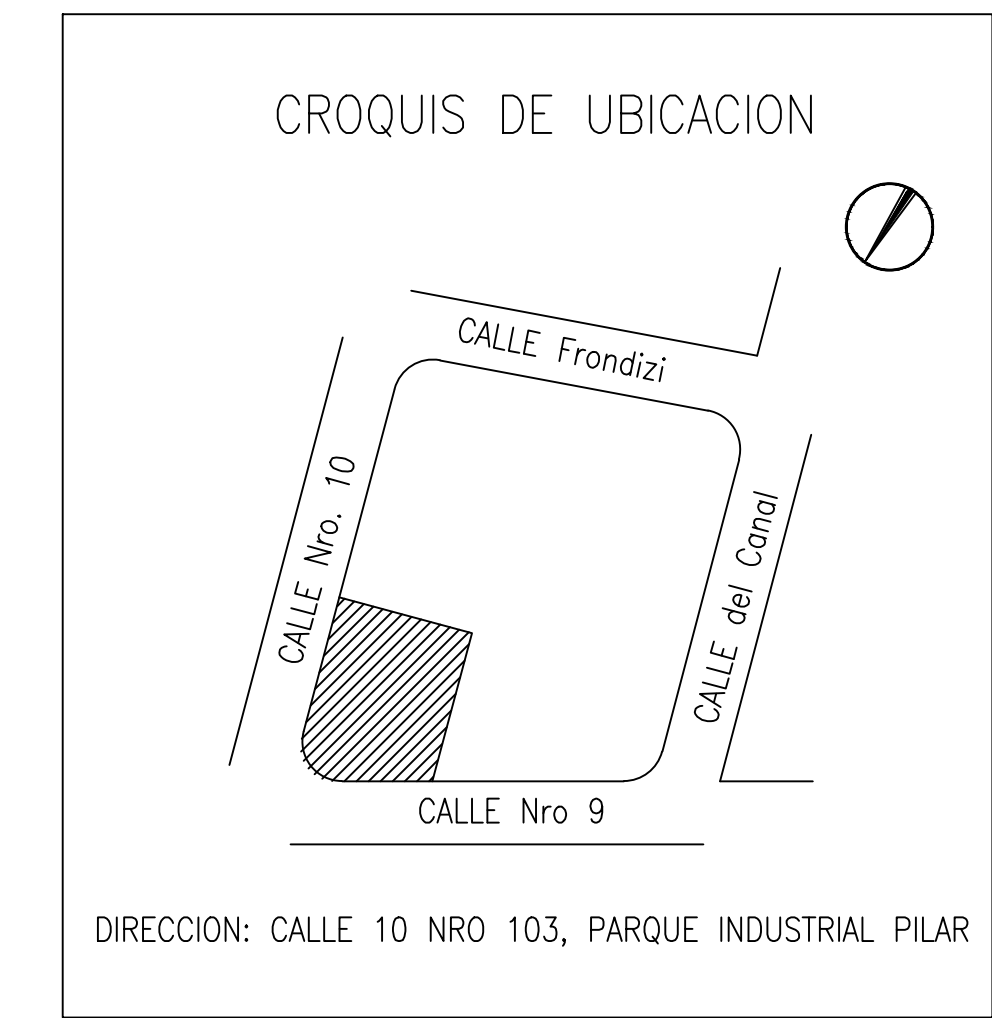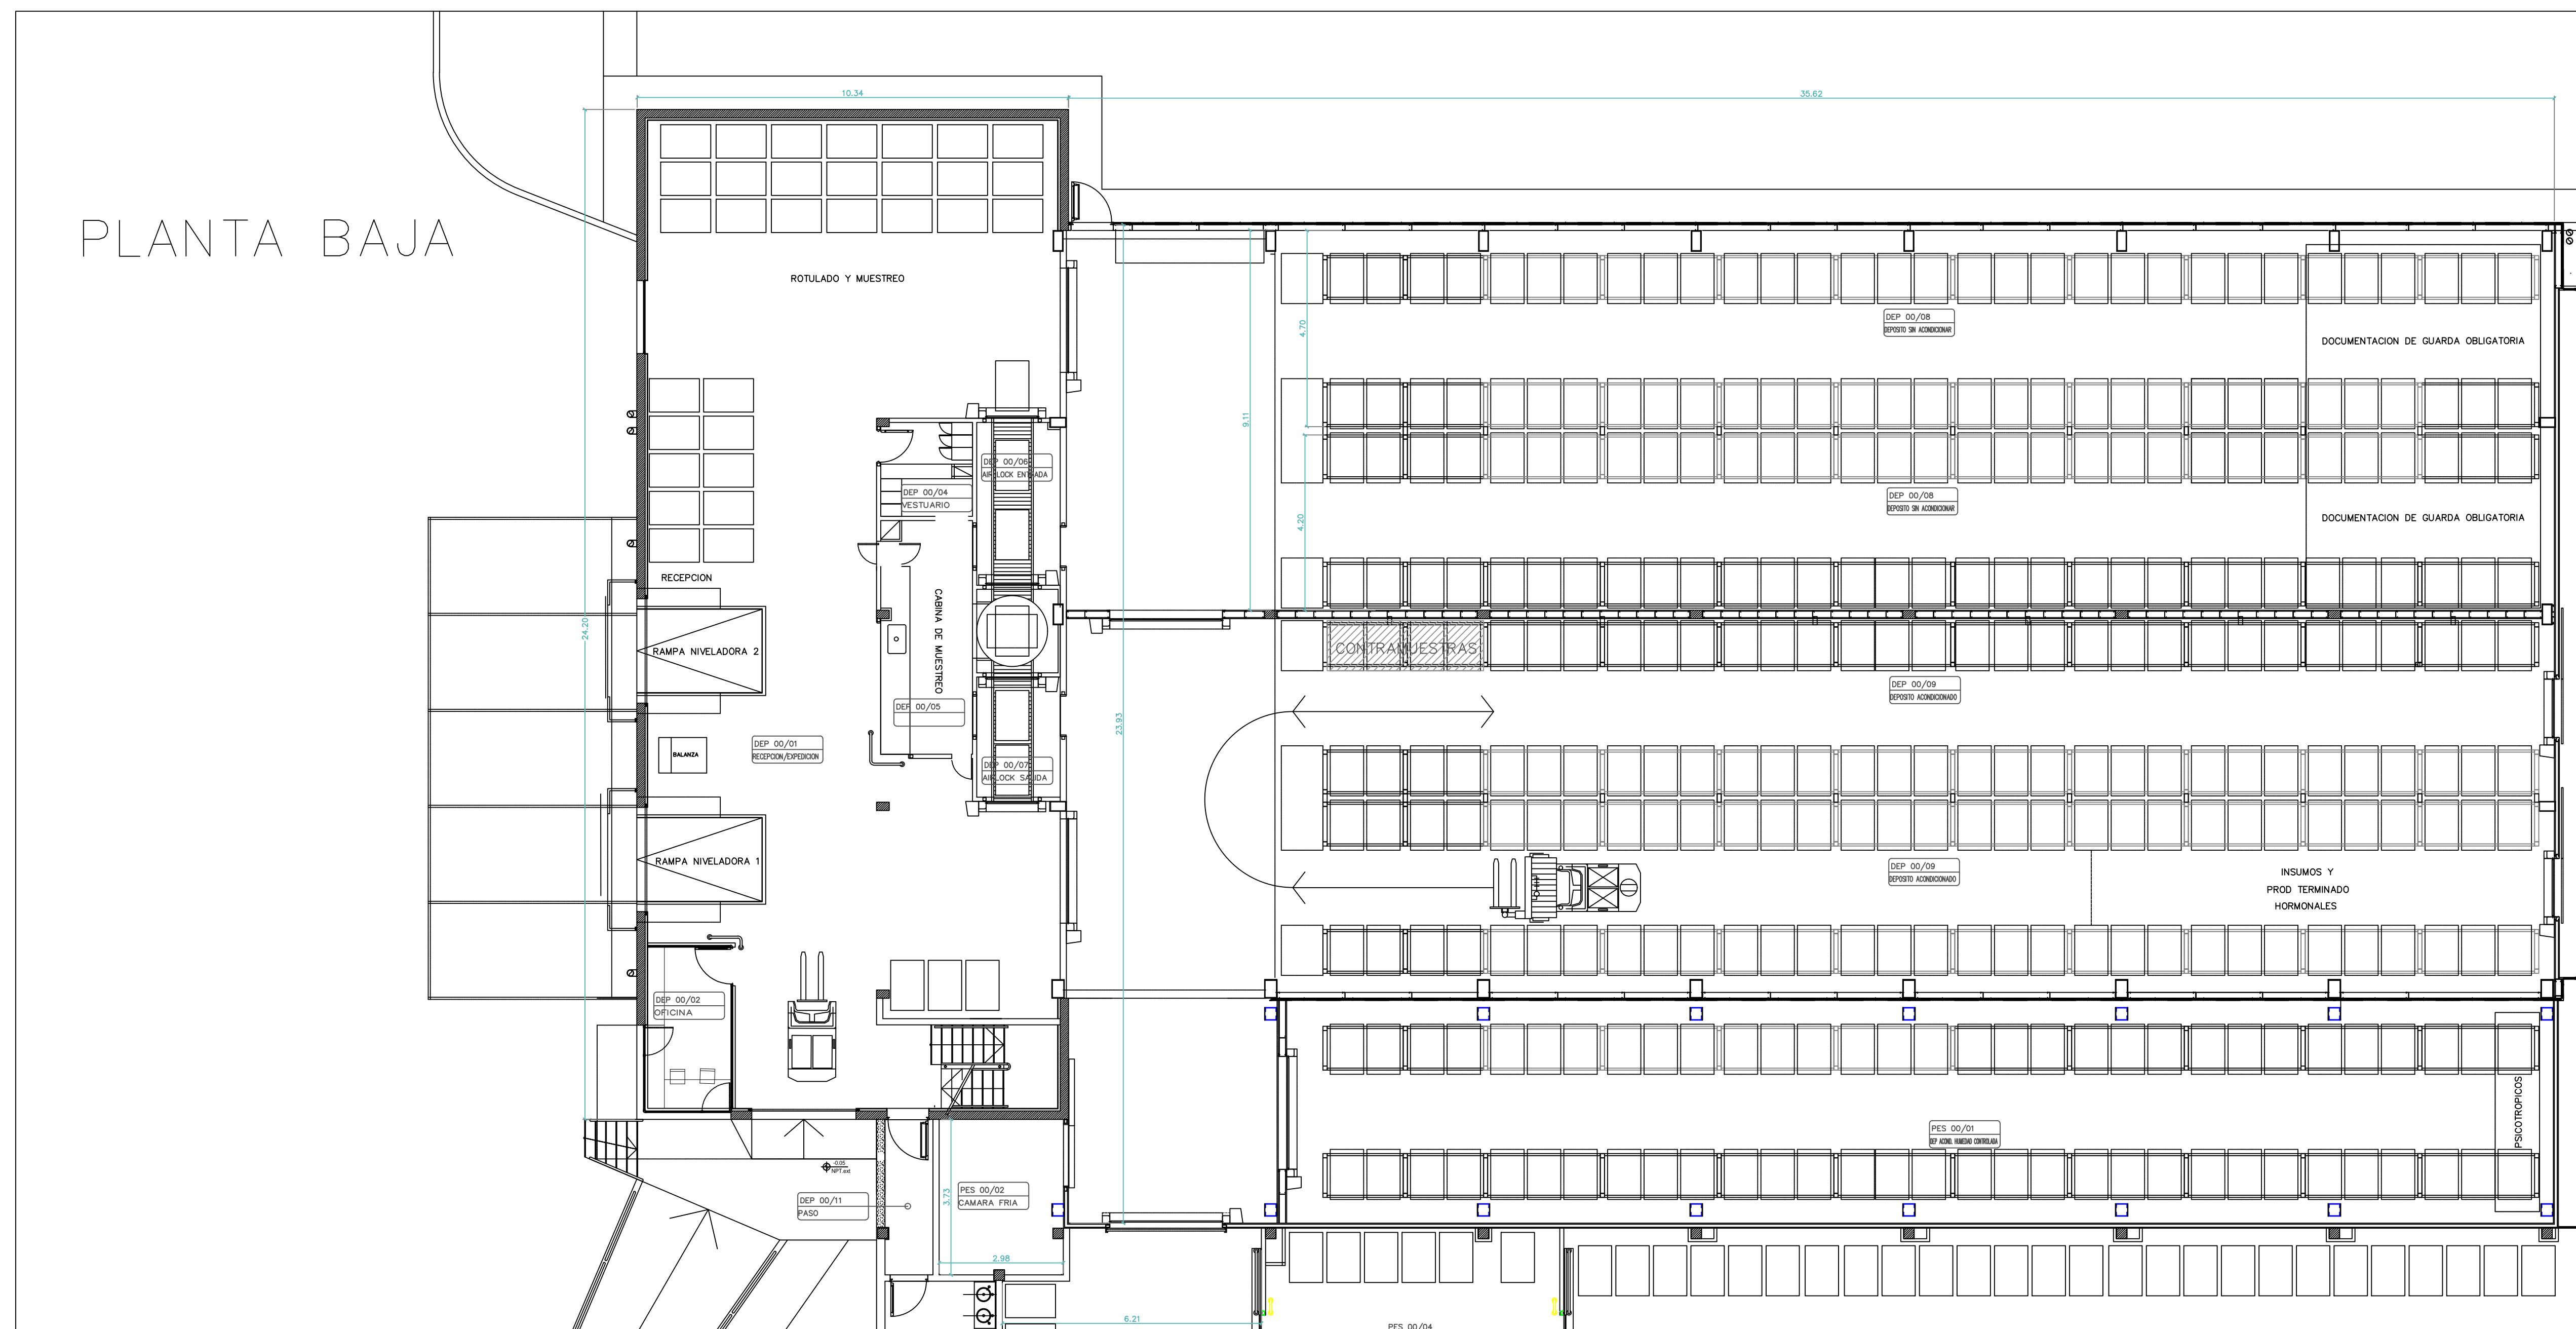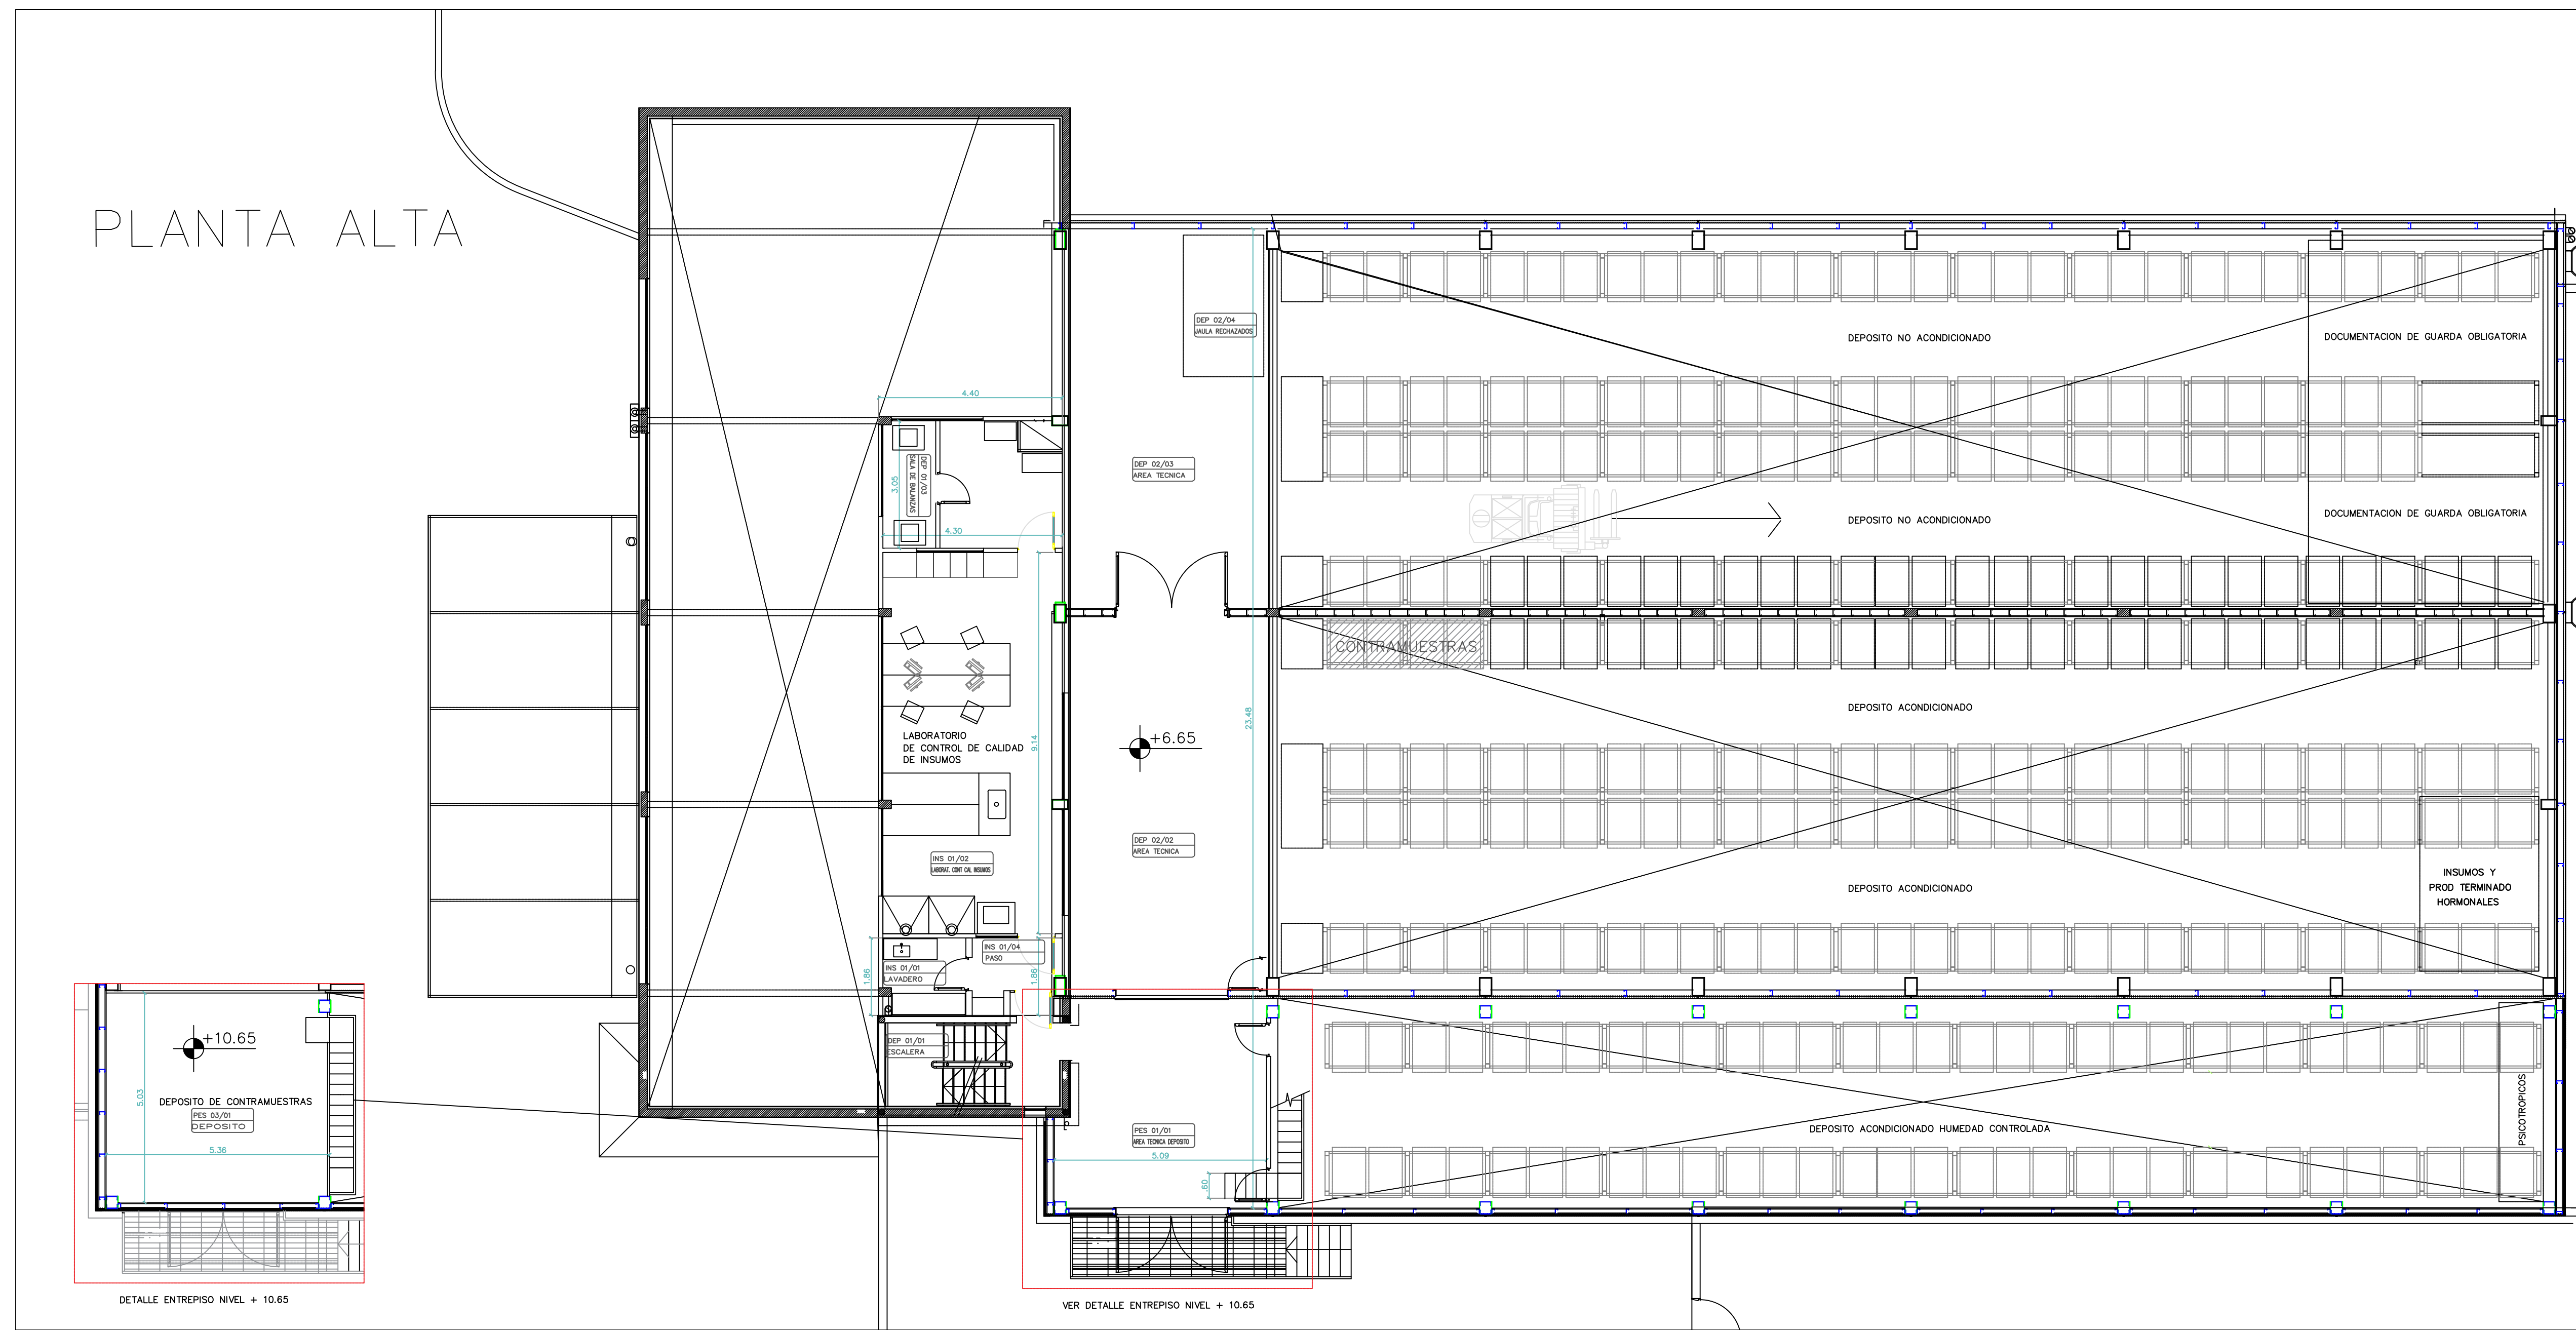

DEPOSITO: 1330 m<sup>2</sup>

### MINISTERIO DE SALUD

LABORATORIO: GADOR S.A.  
 RUBRO: ELABORADOR DE ESPECIALIDADES MEDICINALES EN LAS FORMAS FARMACEUTICAS DE:

PLANTA DARWIN: COMPRIMIDOS, COMPRIMIDOS RECUBIERTOS Y CAPSULAS SIN PRINCIPIOS ACTIVOS, BETALACTAMICOS, NI CIOTOSTATICOS, NI HORMONALES, CON ACONDICIONAMIENTO PRIMARIO EN BUSTERS Y FRASCOS, ACONDICIONAMIENTO SECUNDARIO DE ESPECIALIDADES MEDICINALES, con planta sito en DARWIN 429, Ciudad Autonoma de Buenos Aires.

PLANTA CATAMARCA: SOLUCIONES Y SUSPENSIONES ORALES, COLUTORIOS, ENEMAS, SIN PRINCIPIOS ACTIVOS, BETALACTAMICOS, NI CIOTOSTATICOS, NI HORMONALES, CON ACONDICIONAMIENTO PRIMARIO EN BUSTERS Y FRASCOS, ACONDICIONAMIENTO SECUNDARIO DE ESPECIALIDADES MEDICINALES, con planta sito en RUTA 38 KM. 1305, PARQUE INDUSTRIAL EL PANTANILLO, SAN FERNANDO DEL VALLE DE CATAMARCA, Provincia de Catamarca.

PLANTA PILAR HORMONALES: COMPRIMIDOS Y COMPRIMIDOS RECUBIERTOS CON PRINCIPIOS ACTIVOS HORMONALES Y PLACEROS, CON ACONDICIONAMIENTO PRIMARIO EN BUSTERS, ACONDICIONAMIENTO SECUNDARIO DE ESPECIALIDADES MEDICINALES, con planta sito en RUTA 8 KM. 60 CALLE 10 FRACCION III PARCELA 6a PARQUE INDUSTRIAL PILAR, Provincia de Buenos Aires.

PLANTA PILAR PAAP FARMA: COMPRIMIDOS, COMPRIMIDOS RECUBIERTOS Y CAPSULAS CON PRINCIPIOS ACTIVOS SEGREGADOS (CIOTOSTATICOS Y HORMONALES), NO BETALACTAMICOS, CON ACONDICIONAMIENTO PRIMARIO EN BUSTERS, ACONDICIONAMIENTO SECUNDARIO DE ESPECIALIDADES MEDICINALES, con planta sito en RUTA 8 KM. 60 CALLE 10 FRACCION III PARCELA 6a PARQUE INDUSTRIAL PILAR, Provincia de Buenos Aires.

PLANTA PILAR PAAP FARMOLIMICA: ELABORADOR DE INGREDIENTES FARMACEUTICOS ACTIVOS DE ALTA POTENCIA con planta sito en RUTA 8, KM 60, CALLE 10 FRACCION III, PARCELA 6a, Planta Alta y Baja, PARQUE INDUSTRIAL PILAR, Provincia de Buenos Aires.

PLANTA PILAR FARMOLIMICA: ELABORADOR DE INGREDIENTES FARMACEUTICOS ACTIVOS, con planta sito en RUTA 8 KM. 60 CALLE 10 FRACCION III PARCELA 6a PARQUE INDUSTRIAL PILAR, Provincia de Buenos Aires.

DEPOSITO PILAR I: DEPOSITO DE MATERIAS PRIMAS, MATERIALES DE EMPAQUE, AREA DE MUESTRO, CENTRAL DE RESERVA DE EMPAQUES Y PRINCIPIOS ACTIVOS NO BETALACTAMICOS, NI CIOTOSTATICOS, NI HORMONALES, Y LABORATORIO DE CONTROL DE CALIDAD DE INSUMOS, sito en RUTA 8 KM. 60 CALLE 10 FRACCION III PARCELA 6a PARQUE INDUSTRIAL PILAR, Provincia de Buenos Aires.

DEPOSITO PILAR II: DEPOSITO DE MATERIALES DE EMPAQUE PRIMARIO, SECUNDARIO Y TERCIARIO, ESPECIALIDADES MEDICINALES, INCLUYENDO PSICOTROPICOS, AREA DE MUESTRO DE MATERIALES DE EMPAQUE PRIMARIO Y LABORATORIO DE CONTROL DE CALIDAD DE MATERIAL DE ACONDICIONAMIENTO Y ACONDICIONAMIENTO DE PRODUCTO PARA PRODUCCION Y PARA EXPORTACION, sito en RUTA 8, KILOMETRO 60, CALLE EL BAQUIAL 50, FATIMA, PARQUE INDUSTRIAL PILAR, Provincia de Buenos Aires.

IMPORTADOR Y EXPORTADOR DE ESPECIALIDADES MEDICINALES Y DE INGREDIENTES FARMACEUTICOS ACTIVOS.

DEPOSITO PILAR  
 DIRECCION: RUTA 8, KM 60, CALLE 10 FRACCION III, PARCELA 6a PARQUE INDUSTRIAL PILAR  
 ESC 1:100 SEGUN NORMAS IRAM

CROQUIS DE UBICACION	SUPERFICIE LIBRE: 15027 M <sup>2</sup>
	SUPERF. CUBIERTA: 6609 M <sup>2</sup>
	SUPERFICIE TOTAL: 6546 M <sup>2</sup>

Rosana M. Hital  
 Apoderada Legal  
 FIRMA DEL PROPIETARIO

Rosana M. Hital  
 Co Directora Técnica - MN 14086  
 FIRMA Directora Técnica/o





República Argentina - Poder Ejecutivo Nacional  
1983/2023 - 40 AÑOS DE DEMOCRACIA

**Hoja Adicional de Firmas**  
**Anexo firma conjunta**

**Número:**

**Referencia:** Documento de Firma Conjunta



---

El documento fue importado por el sistema GEDO con un total de 1 pagina/s.

Digitally signed by Gestion Documental Electronica  
Date: 2023.01.09 11:48:32 -03:00

Digitally signed by Gestion Documental Electronica  
Date: 2023.01.12 10:29:37 -03:00

Digitally signed by Gestion Documental  
Electronica  
Date: 2023.01.12 10:29:38 -03:00

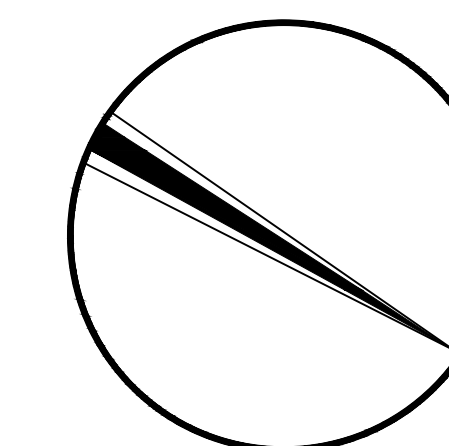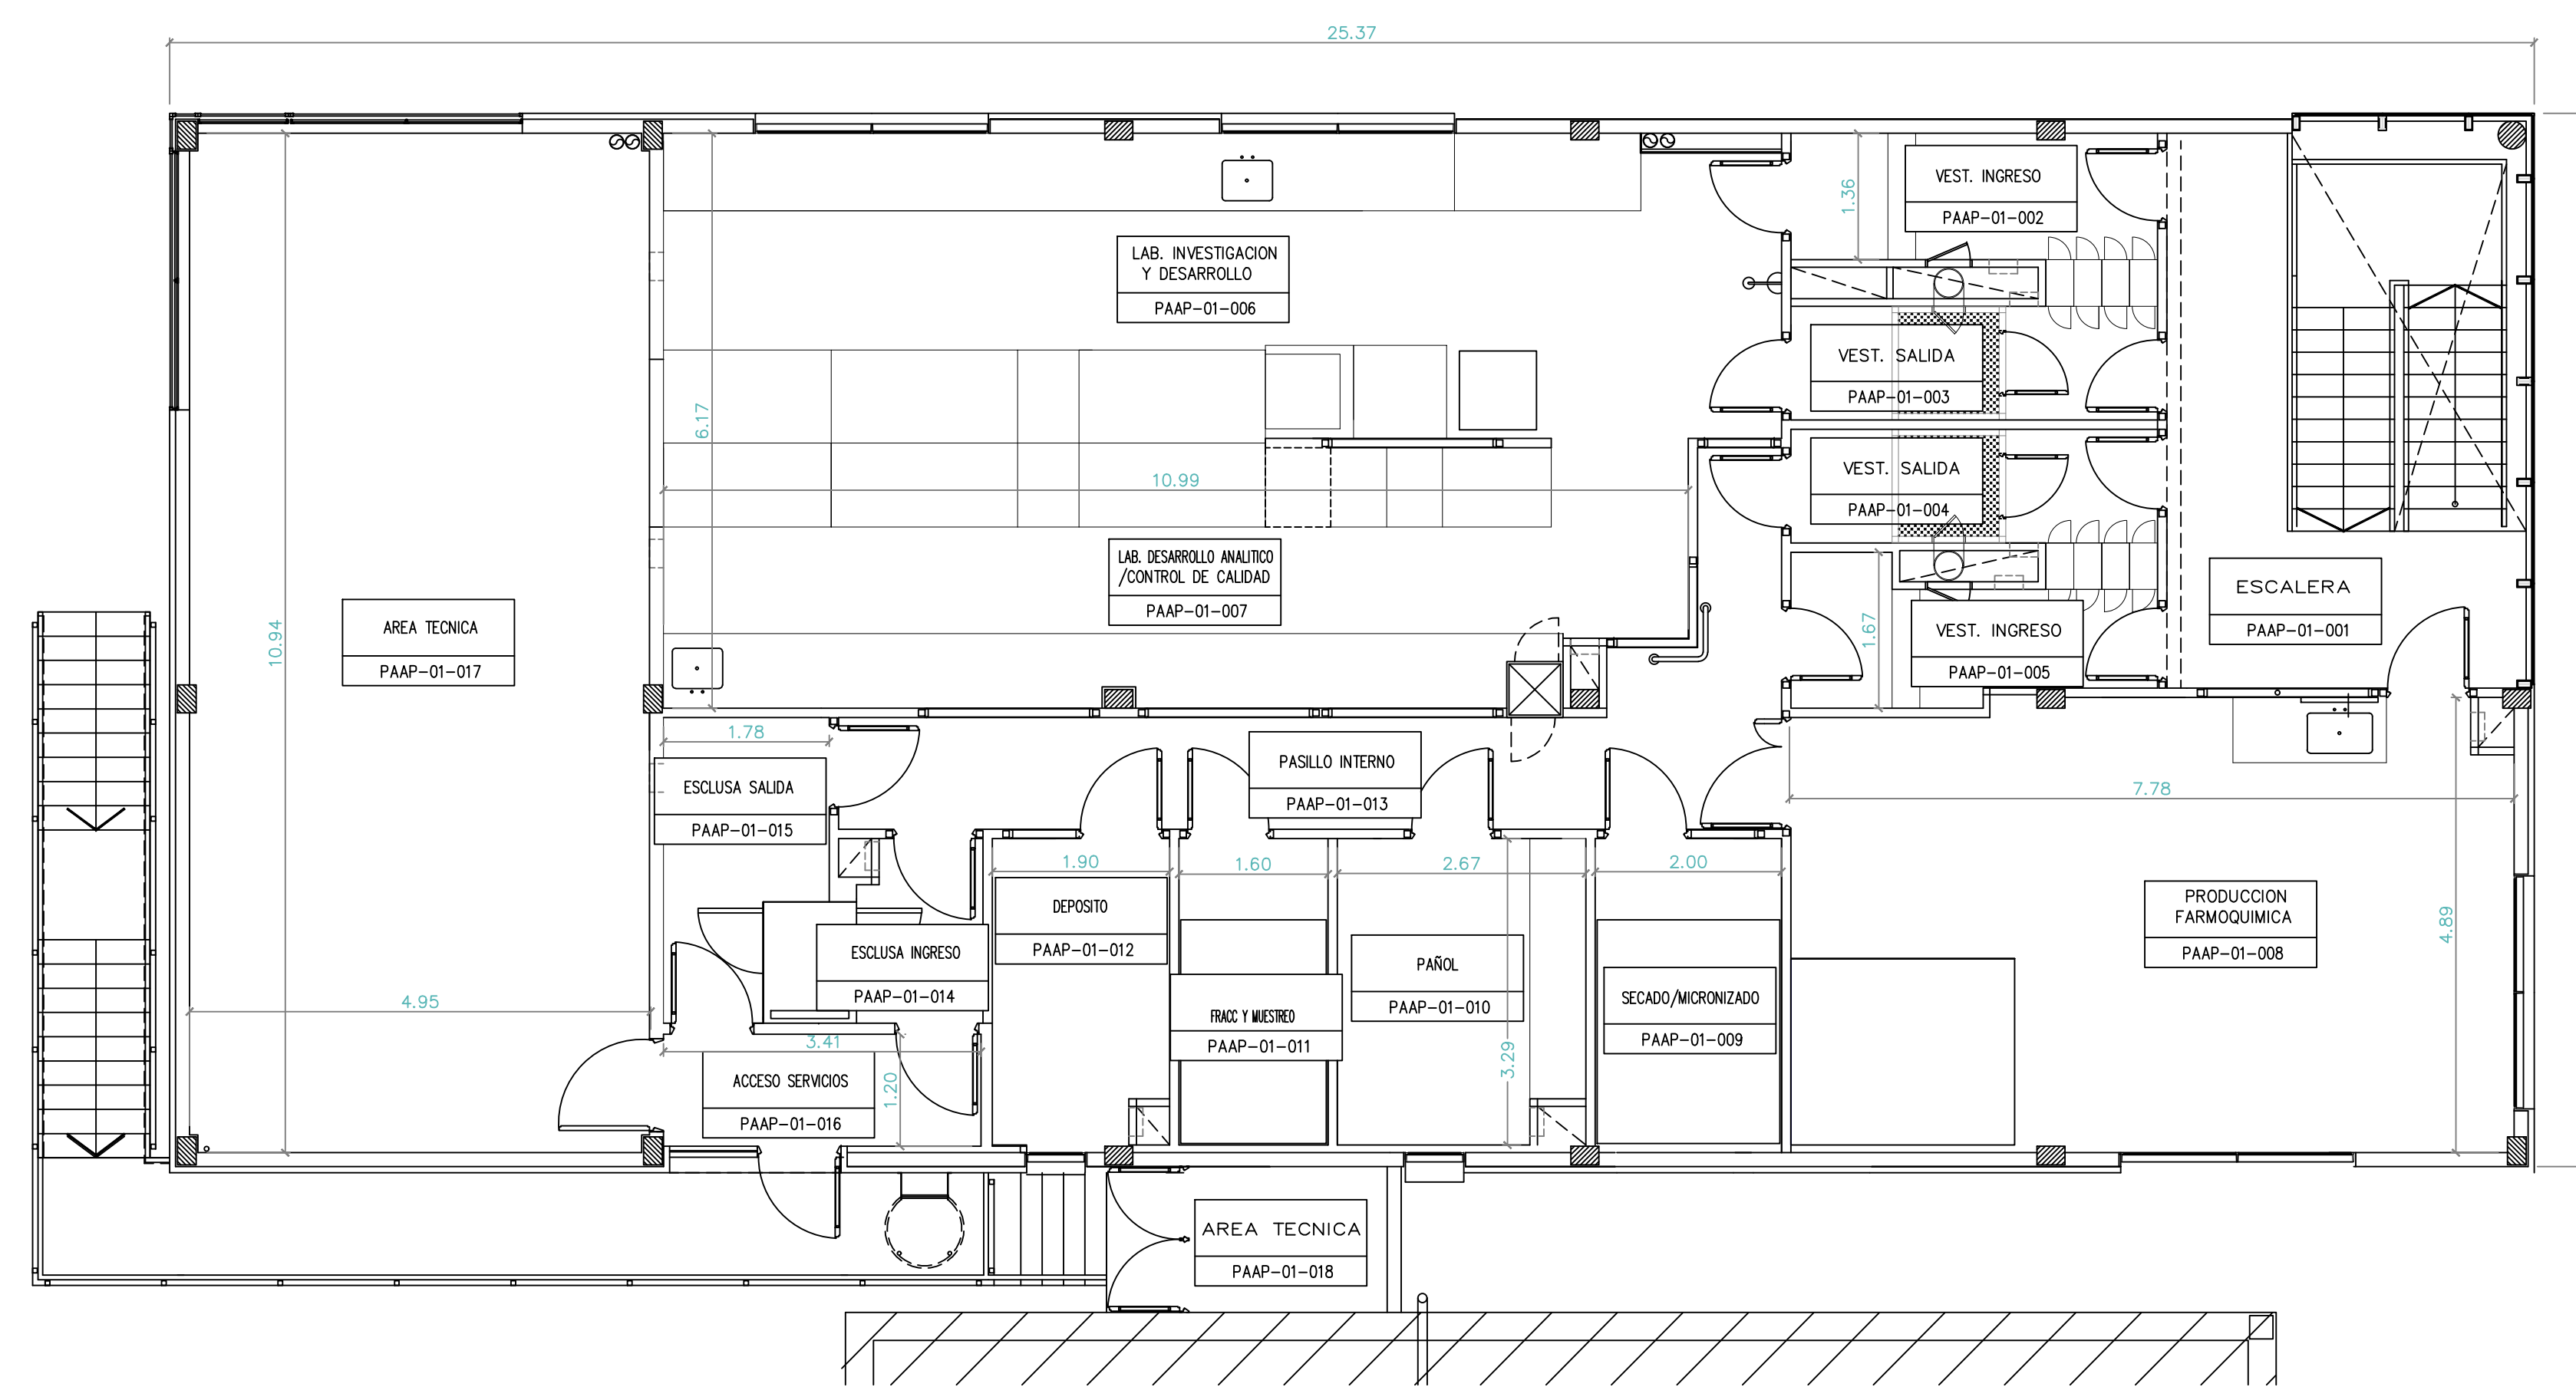

PLANTA ALTA

MINISTERIO DE SALUD

LABORATORIO: GADOR S.A.

RUBRO:

- ELABORADOR DE ESPECIALIDADES MEDICINALES EN LAS FORMAS FARMACÉUTICAS DE:
  - PLANTA DARWIN: COMPRIMIDOS, COMPRIMIDOS RECUBIERTOS Y CÁPSULAS SIN PRINCIPIOS ACTIVOS BETA-LACTÁMICOS, NI CITOESTÁTICOS, NI HORMONALES, CON ACONDICIONAMIENTO PRIMARIO EN BUSTERS Y FRASCOS. ACONDICIONAMIENTO SECUNDARIO DE ESPECIALIDADES MEDICINALES. con planta sito en DARWIN 429, Ciudad Autónoma de Buenos Aires.
  - PLANTA CATAMARCA: SOLUCIONES Y SUSPENSIONES ORALES, COLUTORIOS, ENEMAS, SIN PRINCIPIOS ACTIVOS BETA-LACTÁMICOS, NI CITOESTÁTICOS, NI HORMONALES, CON ACONDICIONAMIENTO PRIMARIO EN FRASCOS. ACONDICIONAMIENTO SECUNDARIO DE ESPECIALIDADES MEDICINALES. con planta sito en RUTA 38 KM. 1305, PARQUE INDUSTRIAL EL PANTANILLO, SAN FERNANDO DEL VALLE DE CATAMARCA, Provincia de Catamarca.
  - PLANTA PILAR HORMONALES: COMPRIMIDOS Y COMPRIMIDOS RECUBIERTOS CON PRINCIPIOS ACTIVOS HORMONALES Y PLACEBOS, CON ACONDICIONAMIENTO PRIMARIO EN BUSTERS. ACONDICIONAMIENTO SECUNDARIO DE ESPECIALIDADES MEDICINALES. con planta sito en RUTA 8 KM. 60 CALLE 10 FRACCION III PARCELA 6a PARQUE INDUSTRIAL PILAR, Provincia de Buenos Aires.
  - PLANTA PILAR PAAP FARMAL: COMPRIMIDOS, COMPRIMIDOS RECUBIERTOS Y CÁPSULAS CON PRINCIPIOS ACTIVOS SECREGADOS (CITOESTÁTICOS Y HORMONALES) NO BETA-LACTÁMICOS, CON ACONDICIONAMIENTO PRIMARIO EN BUSTERS. ACONDICIONAMIENTO SECUNDARIO DE ESPECIALIDADES MEDICINALES. con planta sito en RUTA 8 KM. 60 CALLE 10 FRACCION III PARCELA 6a PARQUE INDUSTRIAL PILAR, Provincia de Buenos Aires.
  - PLANTA PILAR PAAP FARMQUIMICA: ELABORADOR DE INGREDIENTES FARMACÉUTICOS ACTIVOS DE ALTA POTENCIA con planta sito en RUTA 8, KM 60, CALLE 10, FRACCION III, PARCELA 6a, Planta Alta y Baja, PARQUE INDUSTRIAL PILAR, Provincia de Buenos Aires.
  - PLANTA PILAR FARMQUIMICA: ELABORADOR DE INGREDIENTES FARMACÉUTICOS ACTIVOS, con planta sito en RUTA 8 KM. 60 CALLE 10 FRACCION III PARCELA 6a PARQUE INDUSTRIAL PILAR, Provincia de Buenos Aires.
  - DEPOSITO PILAR I: DEPOSITO DE MATERIAS PRIMAS, MATERIALES DE EMPAQUE, AREA DE MUESTREO, CENTRAL DE PESADAS DE EXCIPIENTES Y PRINCIPIOS ACTIVOS NO BETA-LACTÁMICOS, NI CITOESTÁTICOS, NI HORMONALES, Y LABORATORIO DE CONTROL DE CALIDAD DE INSUMOS, sito en RUTA 8 KM. 60 CALLE 10 FRACCION III PARCELA 6a PARQUE INDUSTRIAL PILAR, Provincia de Buenos Aires.
  - DEPOSITO PILAR II: DEPOSITO DE MATERIALES DE EMPAQUE PRIMARIO, SECUNDARIO Y TERCARIO, ESPECIALIDADES MEDICINALES, INCLUYENDO PSICOTRÓPICOS, AREA DE MUESTREO DE MATERIALES DE EMPAQUE PRIMARIO Y LABORATORIO DE CONTROL DE CALIDAD DE MATERIAL DE ACONDICIONAMIENTO Y ACONDICIONAMIENTO DE PRODUCTO PARA PROMOCION Y PARA EXPORTACION, sito en RUTA 8, KILOMETRO 60, CALLE EL BAGUAL 50, FATIMA, PARQUE INDUSTRIAL PILAR, Provincia de Buenos Aires.
  - IMPORTADOR Y EXPORTADOR DE ESPECIALIDADES MEDICINALES Y DE INGREDIENTES FARMACÉUTICOS ACTIVOS.

PA: FARMQUIMICA

PLANTA DE ACTIVOS DE ALTA POTENCIA

DIRECCION: RUTA 8, KM 60, CALLE 10 FRACCION III, PARCELA 6a PARQUE INDUSTRIAL PILAR

ESC 1:100 SEGUN NORMAS IRAM

<p>CROQUIS DE UBICACION</p>	SUPERF. CUBIERTA: 300 M2
	SUPERFICIE LIBRE: 20.5 M2
	SUPERFICIE TOTAL: 320.5 M2
<p>Rosana M. Hilal Apoderada Legal FIRMA DEL PROPIETARIO</p>	
<p>Rosana M. Hilal Co Directora Técnica - MN 14086 FIRMA Director/a Técnico/a</p>	



República Argentina - Poder Ejecutivo Nacional  
1983/2023 - 40 AÑOS DE DEMOCRACIA

**Hoja Adicional de Firmas**  
**Anexo firma conjunta**

**Número:**

**Referencia:** Documento de Firma Conjunta

---

El documento fue importado por el sistema GEDO con un total de 1 pagina/s.

Digitally signed by Gestion Documental Electronica  
Date: 2023.01.09 11:50:41 -03:00

Digitally signed by Gestion Documental Electronica  
Date: 2023.01.12 10:20:27 -03:00

Digitally signed by Gestion Documental  
Electronica  
Date: 2023.01.12 10:20:28 -03:00

MINISTERIO DE SALUD

LABORATORIO: GADOR S.A.

RUBRO:

ELABORADOR DE ESPECIALIDADES MEDICINALES EN LAS FORMAS FARMACÉUTICAS DE:

PLANTA DARWIN: COMPRIMIDOS, COMPRIMIDOS RECUBIERTOS Y CÁPSULAS SIN PRINCIPIOS ACTIVOS BETALACTÁMICOS, NI CITOSTÁTICOS, NI HORMONALES, CON ACONDICIONAMIENTO PRIMARIO EN BUSTERS Y FRASCOS; ACONDICIONAMIENTO SECUNDARIO DE ESPECIALIDADES MEDICINALES, con planta sito en DARWIN 429, Ciudad Autónoma de Buenos Aires.

PLANTA CATAMARCA: SOLUCIONES Y SUSPENSIONES ORALES, COLUTORIOS, ENEMAS, SIN PRINCIPIOS ACTIVOS BETALACTÁMICOS, NI CITOSTÁTICOS, NI HORMONALES, CON ACONDICIONAMIENTO PRIMARIO EN FRASCOS; ACONDICIONAMIENTO SECUNDARIO DE ESPECIALIDADES MEDICINALES, con planta sito en RUTA 8 KM. 1305, PARQUE INDUSTRIAL EL PANTANILLO, SAN FERNANDO DEL VALLE DE CATAMARCA, Provincia de Catamarca.

PLANTA PILAR HORMONALES: COMPRIMIDOS Y COMPRIMIDOS RECUBIERTOS CON PRINCIPIOS ACTIVOS HORMONALES Y PLACEBOS; CON ACONDICIONAMIENTO PRIMARIO EN BUSTERS; ACONDICIONAMIENTO SECUNDARIO DE ESPECIALIDADES MEDICINALES, con planta sito en RUTA 8 KM. 60 CALLE 10 FRACCIÓN III PARCELA 6a PARQUE INDUSTRIAL PILAR, Provincia de Buenos Aires.

PLANTA PILAR FARM. FARMACIA: COMPRIMIDOS, COMPRIMIDOS RECUBIERTOS Y CÁPSULAS CON PRINCIPIOS ACTIVOS SECADADOS (CITOSTÁTICOS Y HORMONALES) NO BETALACTÁMICOS, CON ACONDICIONAMIENTO PRIMARIO EN BUSTERS; ACONDICIONAMIENTO SECUNDARIO DE ESPECIALIDADES MEDICINALES, con planta sito en RUTA 8 KM. 60 CALLE 10 FRACCIÓN III PARCELA 6a PARQUE INDUSTRIAL PILAR, Provincia de Buenos Aires.

PLANTA PILAR PAAP FARMACÉUTICA: ELABORADOR DE INGREDIENTES FARMACÉUTICOS ACTIVOS DE ALTA POTENCIA con planta sito en RUTA 8, KM 60 CALLE 10, FRACCIÓN III, PARCELA 6a, Planta Alta y Baja, PARQUE INDUSTRIAL PILAR, Provincia de Buenos Aires.

PLANTA PILAR FARMACÉUTICA: ELABORADOR DE INGREDIENTES FARMACÉUTICOS ACTIVOS, con planta sito en RUTA 8 KM. 60 CALLE 10 FRACCIÓN III PARCELA 6a PARQUE INDUSTRIAL PILAR, Provincia de Buenos Aires.

DEPÓSITO PILAR I: DEPÓSITO DE MATERIAS PRIMAS, MATERIALES DE EMPAQUE, ÁREA DE MUESTREO, CENTRAL DE PESADAS DE EXCIPIENTES Y PRINCIPIOS ACTIVOS NO BETALACTÁMICOS, NI CITOSTÁTICOS, NI HORMONALES, Y LABORATORIO DE CONTROL DE CALIDAD DE INSUMOS, sito en RUTA 8 KM. 60 CALLE 10 FRACCIÓN III PARCELA 6a PARQUE INDUSTRIAL PILAR, Provincia de Buenos Aires.

DEPÓSITO PILAR II: DEPÓSITO DE MATERIALES DE EMPAQUE PRIMARIO, SECUNDARIO Y TERCARIO, ESPECIALIDADES MEDICINALES, INCLUYENDO PSICOTRÓPICOS, ÁREA DE MUESTREO DE MATERIALES DE EMPAQUE PRIMARIO Y LABORATORIO DE CONTROL DE CALIDAD DE MATERIAL DE ACONDICIONAMIENTO Y ACONDICIONAMIENTO DE PRODUCTO PARA PROMOCIÓN Y PARA EXPORTACIÓN, sito en RUTA 8, KILOMETRO 60, CALLE EL BAGUAL 50, FÁTIMA, PARQUE INDUSTRIAL PILAR, Provincia de Buenos Aires.

IMPORTADOR Y EXPORTADOR DE ESPECIALIDADES MEDICINALES Y DE INGREDIENTES FARMACÉUTICOS ACTIVOS.



PB: ESPECIALIDADES MEDICINALES

PLANTA DE ACTIVOS DE ALTA POTENCIA

DIRECCIÓN: RUTA 8, KM 60, CALLE 10 FRACCIÓN III, PARCELA 6a PARQUE INDUSTRIAL PILAR

ESC 1:100 SEGUN NORMAS IRAM

	SUPERFICIE CUBIERTA: 291M2
	SUPERF. LIBRE: 24 M2
	SUPERFICIE TOTAL: 315 M2
<p>Rosana M. Hiral Apoderada Legal FIRMA DEL PROPIETARIO</p>	
<p>Rosana M. Hiral Cia. Directora Técnica - MN 14086 FIRMA Director/a Técnica/a</p>	

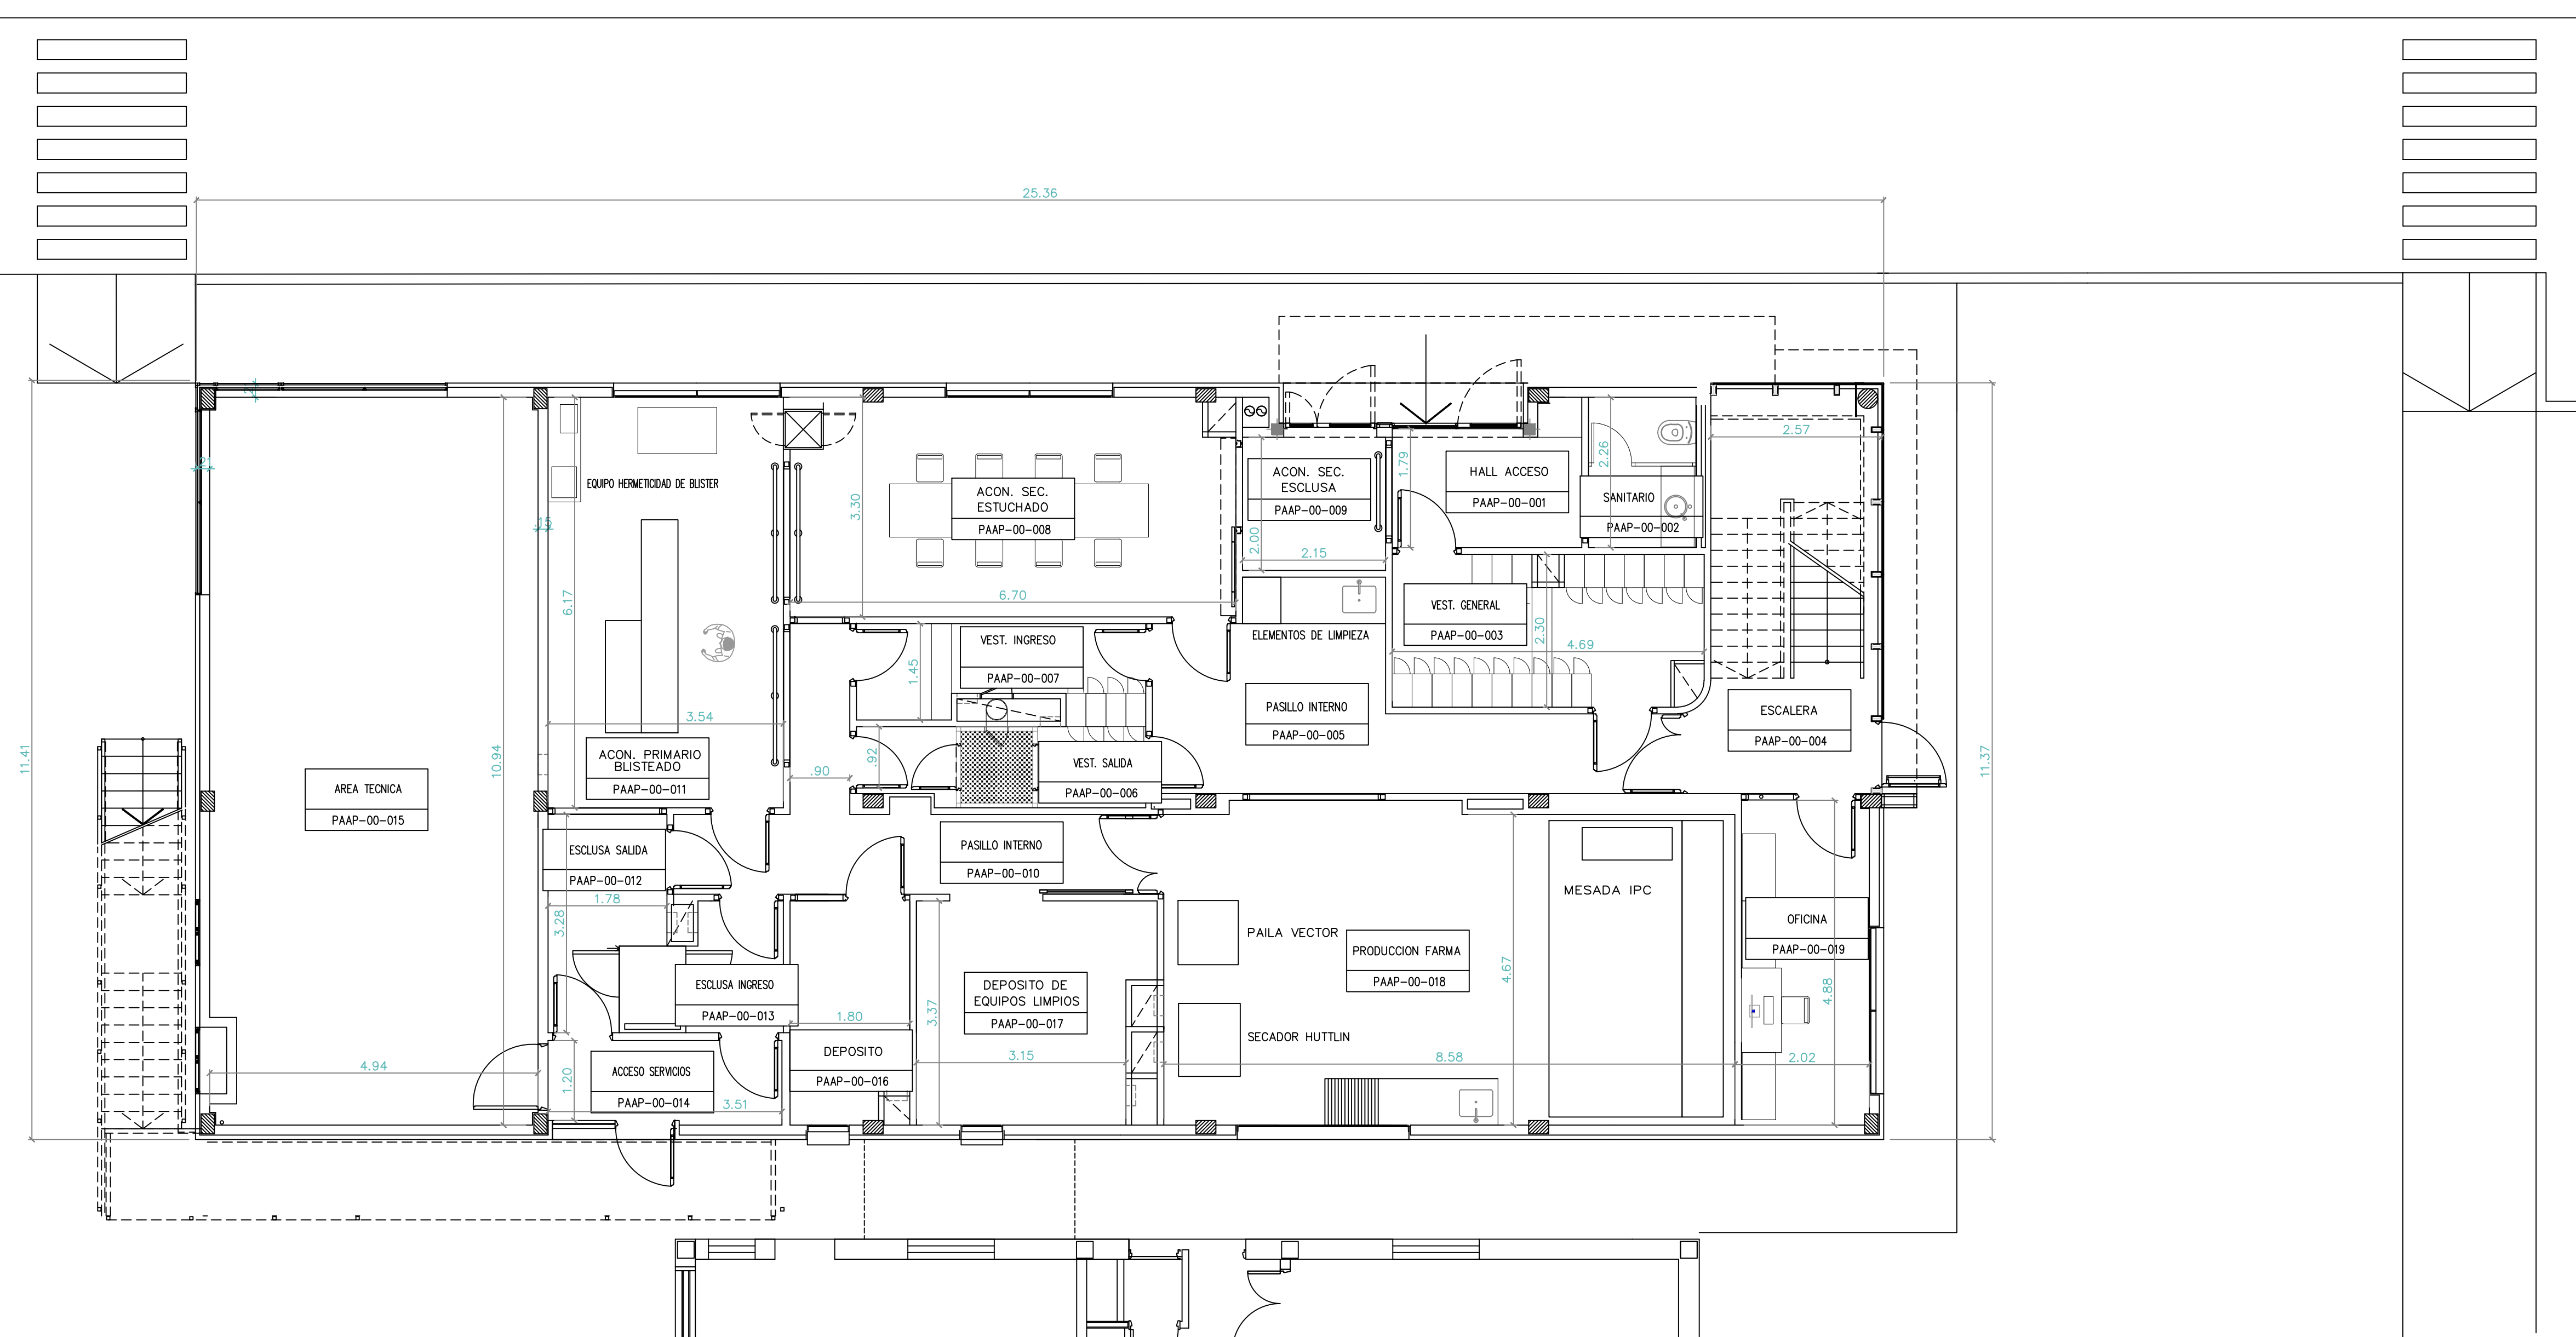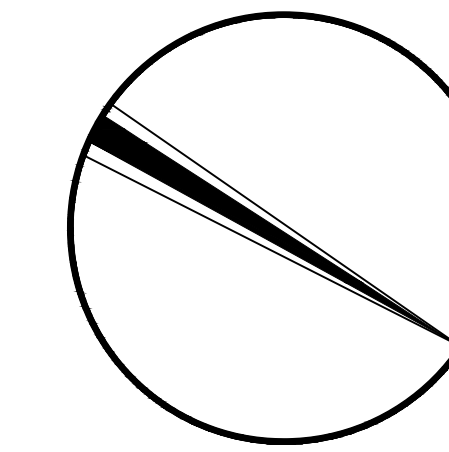

PLANTA BAJA



República Argentina - Poder Ejecutivo Nacional  
1983/2023 - 40 AÑOS DE DEMOCRACIA

**Hoja Adicional de Firmas**  
**Anexo firma conjunta**

**Número:**

**Referencia:** Documento de Firma Conjunta

---

El documento fue importado por el sistema GEDO con un total de 1 pagina/s.

Digitally signed by Gestion Documental Electronica  
Date: 2023.01.09 11:48:21 -03:00

Digitally signed by Gestion Documental Electronica  
Date: 2023.01.12 10:30:15 -03:00

Digitally signed by Gestion Documental  
Electronica  
Date: 2023.01.12 10:30:16 -03:00





República Argentina - Poder Ejecutivo Nacional  
1983/2023 - 40 AÑOS DE DEMOCRACIA

**Hoja Adicional de Firmas**  
**Anexo firma conjunta**

**Número:**

**Referencia:** Documento de Firma Conjunta



---

El documento fue importado por el sistema GEDO con un total de 1 pagina/s.

Digitally signed by Gestion Documental Electronica  
Date: 2023.01.09 11:49:45 -03:00

Digitally signed by Gestion Documental Electronica  
Date: 2023.01.12 10:21:47 -03:00

Digitally signed by Gestion Documental  
Electronica  
Date: 2023.01.12 10:21:48 -03:00

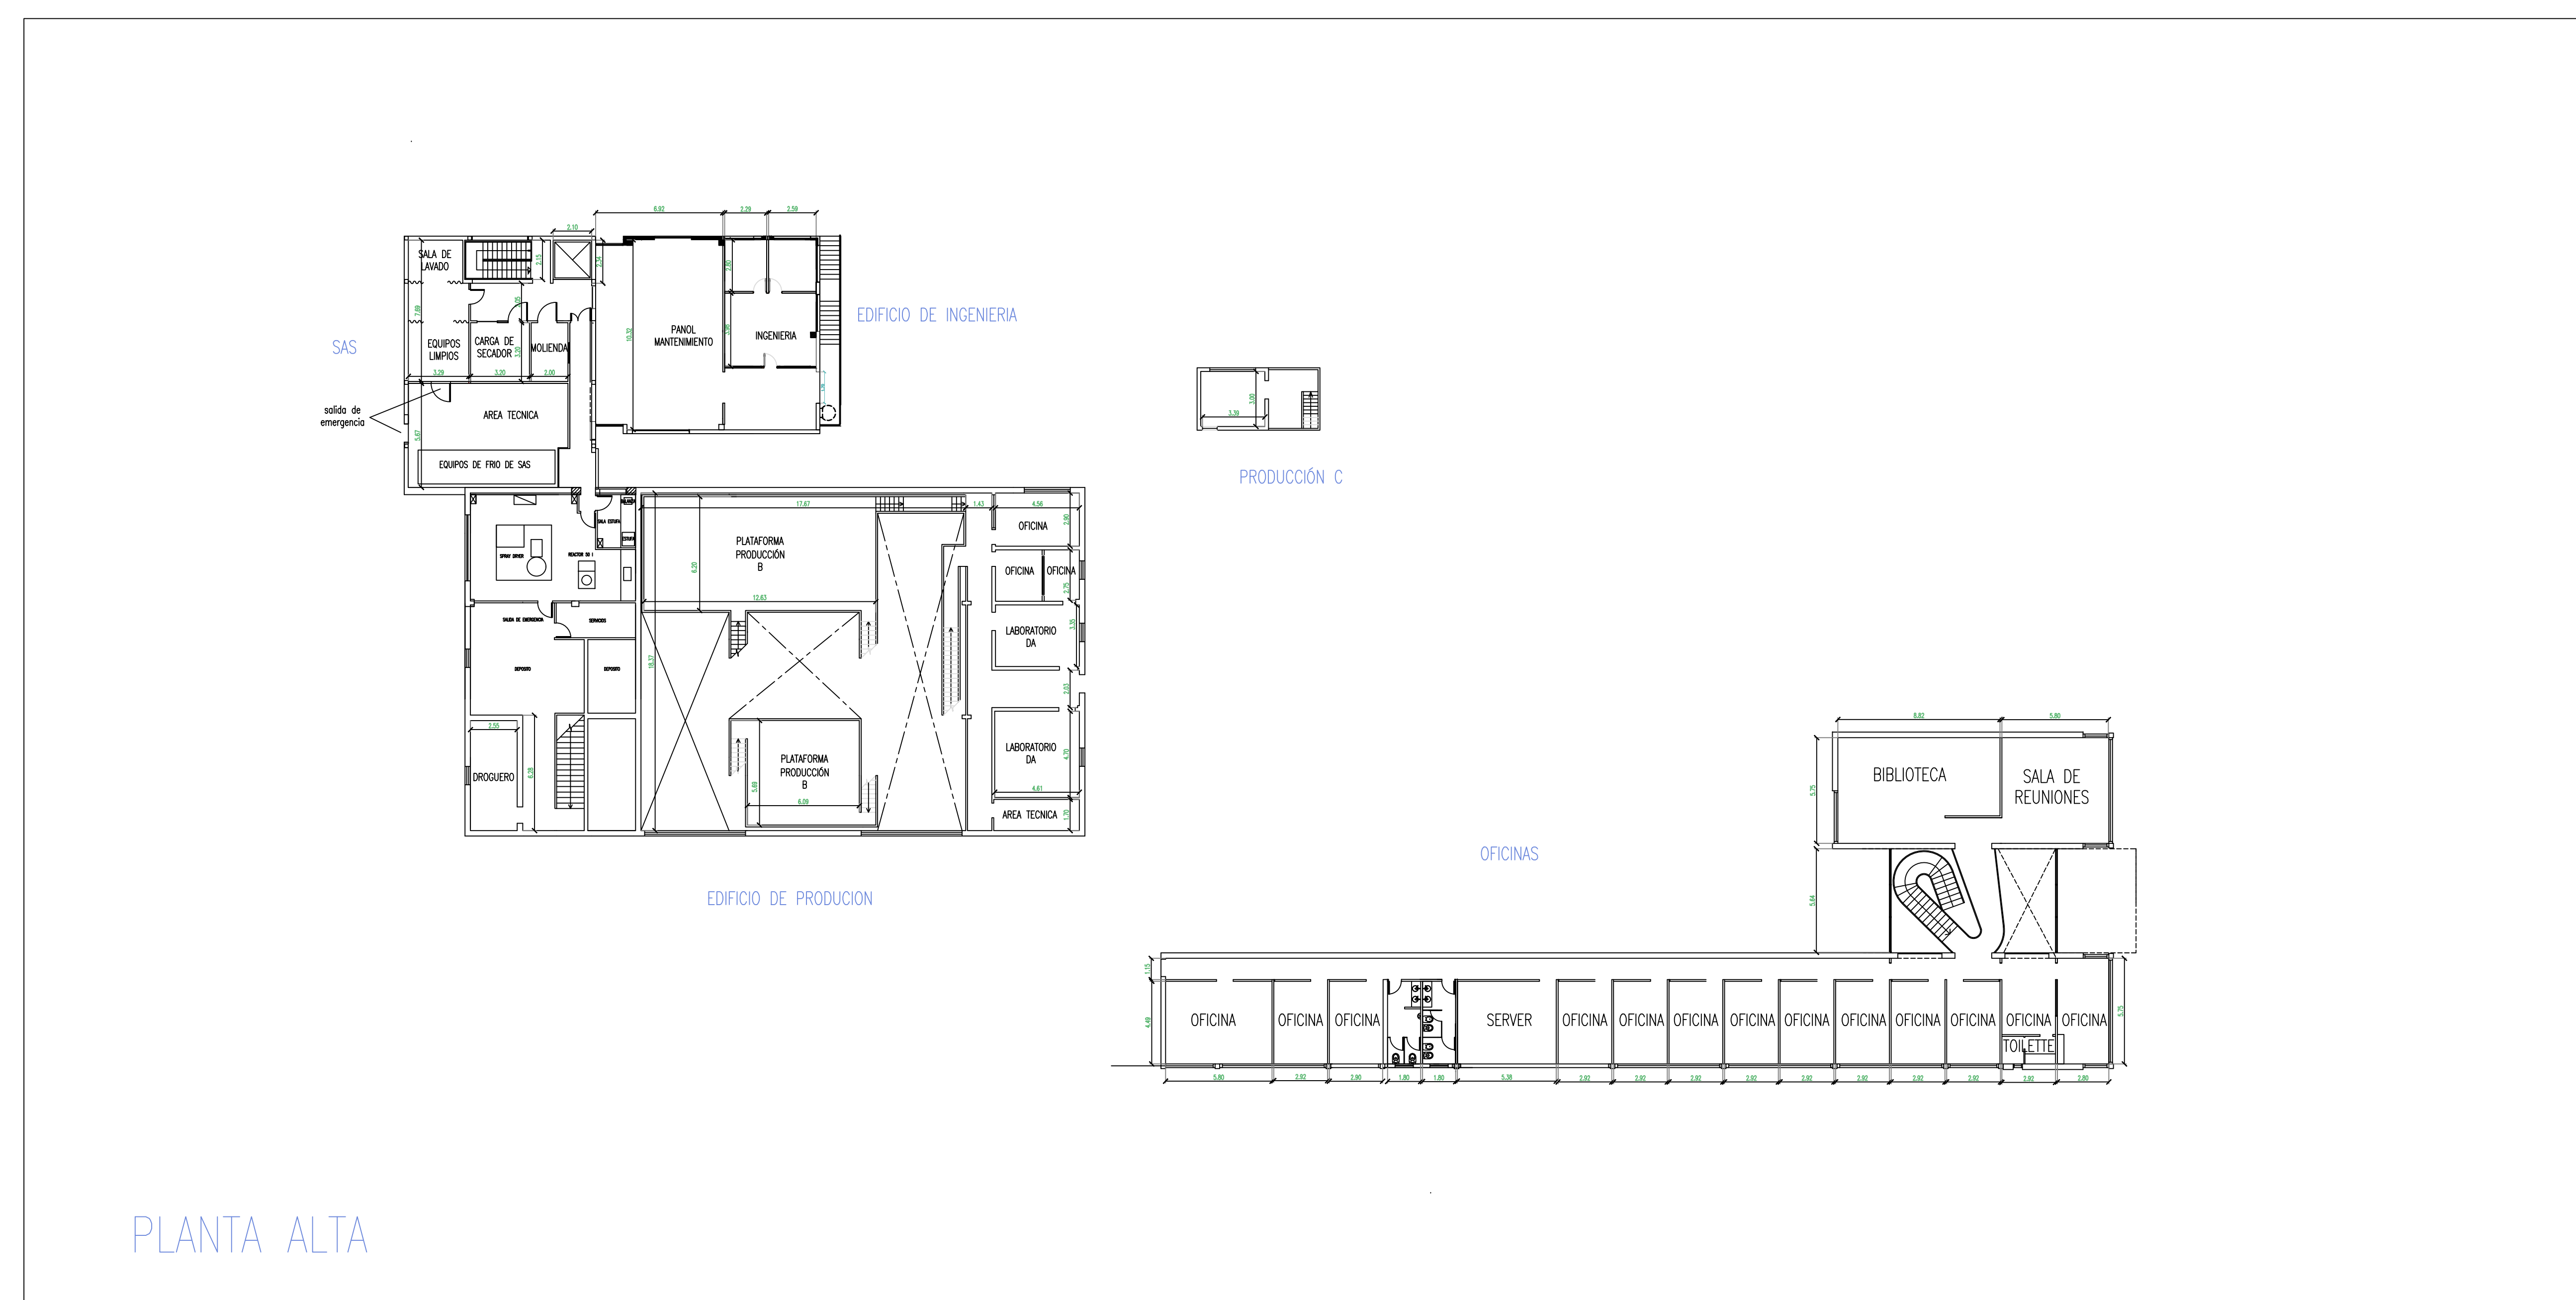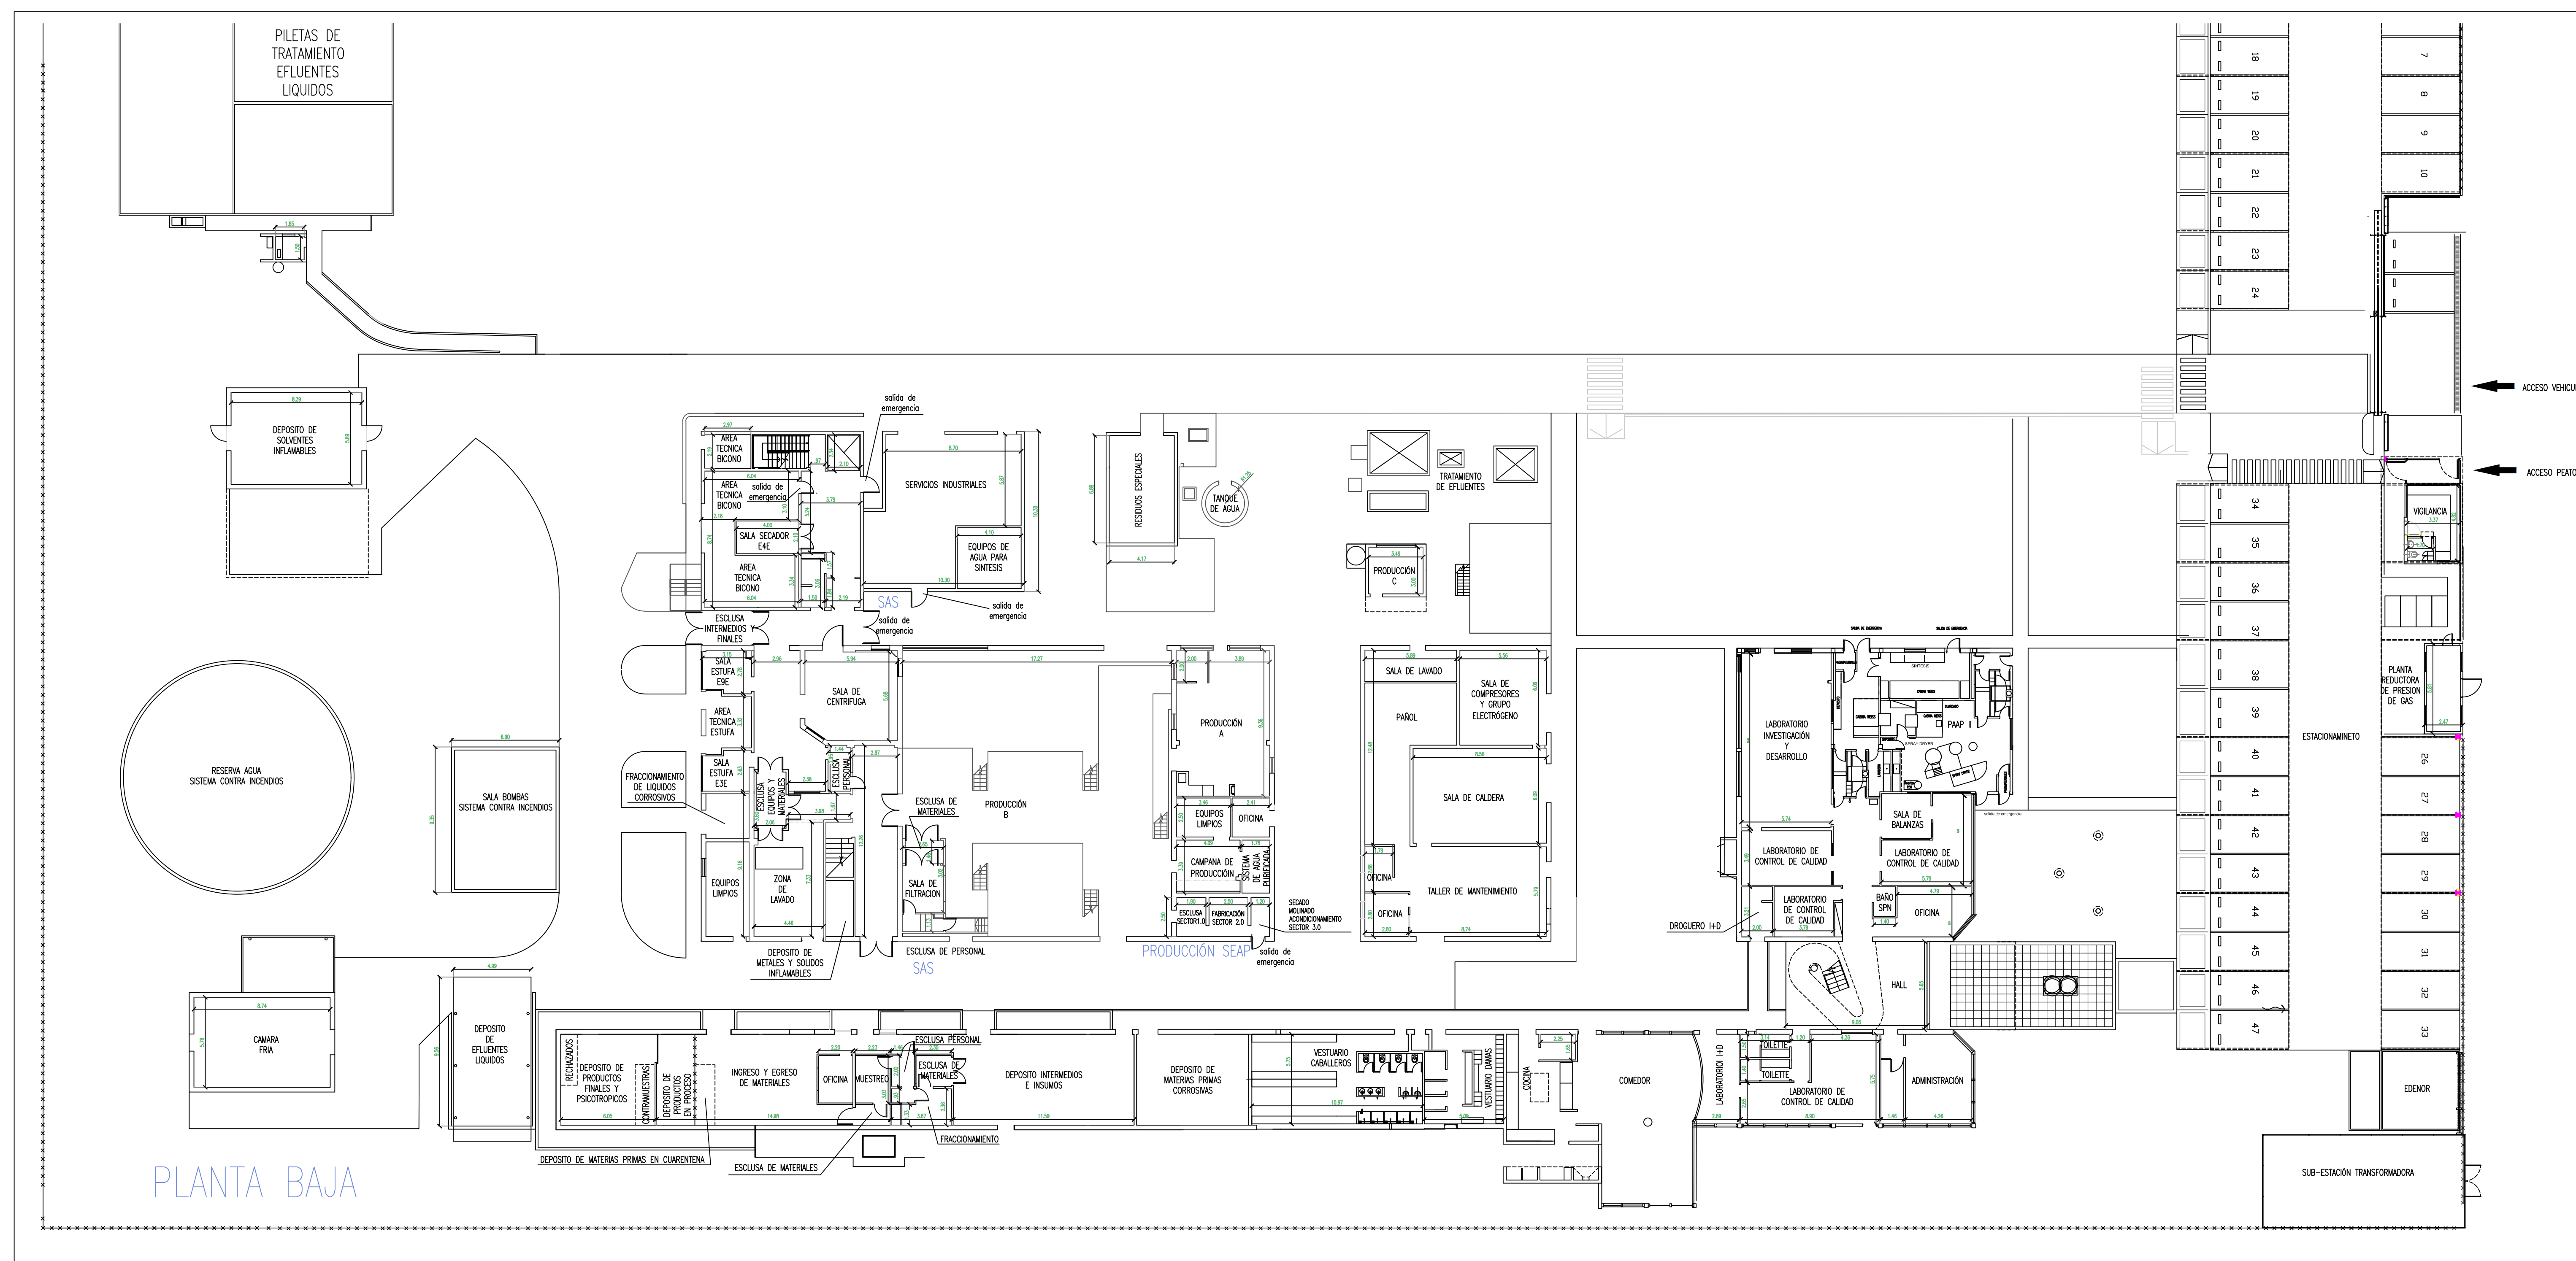

**MINISTERIO DE SALUD**

LABORATORIO: GADOR S.A.  
RUBRO:

ELABORADOR DE ESPECIALIDADES MEDICINALES EN LAS FORMAS FARMACÉUTICAS DE:

PLANTA DARWIN: COMPRIMIDOS, COMPRIMIDOS RECUBIERTOS Y CÁPSULAS SIN PRINCIPIOS ACTIVOS BETA-LACTÁMICOS, NI CITOSTÁTICOS, NI HORMONALES, CON ACONDICIONAMIENTO PRIMARIO EN BUSTERS Y FRASCOS, ACONDICIONAMIENTO SECUNDARIO DE ESPECIALIDADES MEDICINALES, con planta sito en DARWIN 429, Ciudad Autónoma de Buenos Aires.

PLANTA CATAMARCA: SOLUCIONES Y SUSPENSIONES ORALES, COLUTORIOS, ENEMAS, SIN PRINCIPIOS ACTIVOS BETA-LACTÁMICOS, NI CITOSTÁTICOS, NI HORMONALES, CON ACONDICIONAMIENTO PRIMARIO EN FRASCOS, ACONDICIONAMIENTO SECUNDARIO DE ESPECIALIDADES MEDICINALES, con planta sito en RUTA 38 KM. 1305, PARQUE INDUSTRIAL EL PANDELO, SAN FERNANDO DEL VALLE DE CATAMARCA, Provincia de Catamarca.

PLANTA PILAR HORMONALES: COMPRIMIDOS Y COMPRIMIDOS RECUBIERTOS CON PRINCIPIOS ACTIVOS HORMONALES Y PLACEBOS, CON ACONDICIONAMIENTO PRIMARIO EN BUSTERS, ACONDICIONAMIENTO SECUNDARIO DE ESPECIALIDADES MEDICINALES, con planta sito en RUTA 8 KM. 60 CALLE 10 FRACCIÓN III PARCELA 7 PARQUE INDUSTRIAL PILAR, Provincia de Buenos Aires.

PLANTA PILAR PAAP FARMA: COMPRIMIDOS, COMPRIMIDOS RECUBIERTOS Y CÁPSULAS CON PRINCIPIOS ACTIVOS SELEGUINOS (CITOSTÁTICOS Y HORMONALES), NO BETA-LACTÁMICOS, CON ACONDICIONAMIENTO PRIMARIO EN BUSTERS, ACONDICIONAMIENTO SECUNDARIO DE ESPECIALIDADES MEDICINALES, con planta sito en RUTA 8 KM. 60 CALLE 10 FRACCIÓN III PARCELA 7 PARQUE INDUSTRIAL PILAR, Provincia de Buenos Aires.

PLANTA PILAR PAAP FARMODUQUICA: ELABORADOR DE INGREDIENTES FARMACÉUTICOS ACTIVOS DE ALTA POTENCIA con planta sito en RUTA 8, KM 60, CALLE 10, FRACCIÓN III, PARCELA 6A, Planta Alta y Baja, PARQUE INDUSTRIAL PILAR, Provincia de Buenos Aires.

PLANTA PILAR FARMODUQUICA: ELABORADOR DE INGREDIENTES FARMACÉUTICOS ACTIVOS, con planta sito en RUTA 8 KM. 60 CALLE 10 FRACCIÓN III PARCELA 7 PARQUE INDUSTRIAL PILAR, Provincia de Buenos Aires.

DEPÓSITO PILAR I: DEPÓSITO DE MATERIAS PRIMAS, MATERIALES DE EMPAQUE, ÁREA DE MUESTREO, CENTRAL DE PESADAS DE EXCIPIENTES Y PRINCIPIOS ACTIVOS NO BETA-LACTÁMICOS, NI CITOSTÁTICOS, NI HORMONALES, Y LABORATORIO DE CONTROL DE CALIDAD DE INSUMOS, sito en RUTA 8 KM 60 CALLE 10 FRACCIÓN III PARCELA 6 PARQUE INDUSTRIAL PILAR, Provincia de Buenos Aires.

DEPÓSITO PILAR II: DEPÓSITO DE MATERIALES DE EMPAQUE PRIMARIO, SECUNDARIO Y TERCIARIO, ESPECIALIDADES MEDICINALES, INCLUIDO PSICOTRÓPICOS, ÁREA DE MUESTREO DE MATERIALES DE EMPAQUE PRIMARIO Y LABORATORIO DE CONTROL DE CALIDAD DE MATERIAL DE ACONDICIONAMIENTO Y ACONDICIONAMIENTO DE PRODUCTO PARA PROMOCIÓN Y PARA EXPORTACIÓN, sito en RUTA 8, KILOMETRO 60, CALLE EL BAGUAL 50, FATIMA, PARQUE INDUSTRIAL PILAR, Provincia de Buenos Aires.

IMPORTADOR Y EXPORTADOR DE ESPECIALIDADES MEDICINALES Y DE INGREDIENTES FARMACÉUTICOS ACTIVOS.

FARMODUQUICA PA-PB


DIRECCIÓN: RUTA 8 KM 60 CALLE 10 FRACCIÓN III PARCELA 6 PARQUE INDUSTRIAL PILAR

SUPERFICIE LIBRE: 4985 M2

SUPERF. CUBIERTA: 3740 M2

SUPERFICIE TOTAL: 8725 M2

**CROQUIS DE UBICACIÓN**

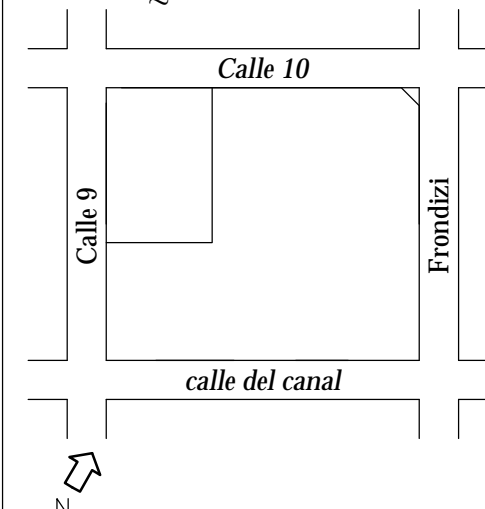

Rosana M. Hilal  
Apoderada Legal  
FIRMA DEL PROPIETARIO

Rosana M. Hilal  
MN 14086  
Co Directora Técnica  
FIRMA Director/a Técnico/a





República Argentina - Poder Ejecutivo Nacional  
1983/2023 - 40 AÑOS DE DEMOCRACIA

**Hoja Adicional de Firmas**  
**Anexo firma conjunta**

**Número:**

**Referencia:** Documento de Firma Conjunta

---

El documento fue importado por el sistema GEDO con un total de 1 pagina/s.

Digitally signed by Gestion Documental Electronica  
Date: 2023.01.23 17:19:11 -03:00

Digitally signed by Gestion Documental Electronica  
Date: 2023.01.24 08:55:29 -03:00

Digitally signed by Gestion Documental  
Electronica  
Date: 2023.01.24 08:55:29 -03:00