



**República Argentina - Poder Ejecutivo Nacional**  
2021 - Año de Homenaje al Premio Nobel de Medicina Dr. César Milstein

**Disposición**

**Número:**

**Referencia:** EX-2020-11504089-APN-DVPS#ANMAT

---

VISTO el Expediente N° EX-2020-11504089-APN-DVPS#ANMAT del Registro de esta Administración Nacional de Medicamentos, Alimentos y Tecnología Médica; y

CONSIDERANDO:

Que por dichas actuaciones se tramita la solicitud de la firma WALTER ARIEL FORMOSO referida a su habilitación como ELABORADOR DE PRODUCTOS COSMÉTICOS, PARA LA HIGIENE PERSONAL Y PERFUMES EN LAS FORMAS DE LÍQUIDOS, SEMISÓLIDOS E HIDROALCOHÓLICOS, en las condiciones previstas por la Resolución (ex M.S. y A.S.) N° 155/98 y Disposiciones Reglamentarias.

Que la documentación aportada ha satisfecho los requisitos de la normativa aplicable.

Que la Dirección de Evaluación y Gestión de Monitoreo de Productos para la Salud ha tomado intervención en el ámbito de su competencia.

Que la presente se dicta en ejercicio de las atribuciones conferidas por el Decreto N° 1490/92 y sus modificatorios.

Por ello;

EL ADMINISTRADOR NACIONAL DE LA ADMINISTRACIÓN NACIONAL  
DE MEDICAMENTOS, ALIMENTOS Y TECNOLOGÍA MÉDICA

DISPONE:

ARTICULO 1°.- Habilitase a la firma WALTER ARIEL FORMOSO como ELABORADOR DE PRODUCTOS

COSMÉTICOS, PARA LA HIGIENE PERSONAL Y PERFUMES EN LAS FORMAS DE LÍQUIDOS, SEMISÓLIDOS E HIDROALCOHÓLICOS con domicilio en la calle Ingeniero Huergo N° 1232/40, Lomas del Mirador, La Matanza, Provincia de Buenos Aires.

ARTICULO 2°.- Establécese que la Dirección Técnica será ejercida por el farmacéutico Walter Kohn, Matrícula Profesional N° 21.580.

ARTICULO 3°.- Extiéndase el Certificado correspondiente a la habilitación conferida por el artículo 1° de la presente Disposición.

ARTICULO 4°.- Acéptase el plano oficial obrante en orden 209, PLANO-2021-80828580-APNDVPS#ANMAT.

ARTICULO 5°.- Regístrese, gírese a la Dirección de Gestión de Información Técnica para su conocimiento y demás efectos; por el Departamento de Mesa de Entradas notifíquese al interesado y hágasele entrega de la presente Disposición, del Certificado mencionado en el Artículo 3° y de los planos oficiales aprobados. Cumplido, archívese.

EX-2020-11504089-APN-DVPS#ANMAT

Digitally signed by GARAY Valeria Teresa  
Date: 2021.09.23 12:16:21 ART  
Location: Ciudad Autónoma de Buenos Aires

Digitally signed by Gestion Documental  
Electronica  
Date: 2021.09.23 12:16:24 -03:00



**República Argentina - Poder Ejecutivo Nacional**  
2021 - Año de Homenaje al Premio Nobel de Medicina Dr. César Milstein

**Certificado - Redacción libre**

**Número:**

**Referencia:** EX-2020-11504089- -APN-DVPS#ANMAT, WALTER ARIEL FORMOSO, CUIT N° 20250447818

---


**CERTIFICADO DE INSCRIPCIÓN DE ESTABLECIMIENTO**

Certifícase que el establecimiento **WALTER ARIEL FORMOSO, CUIT N° 20250447818**, ha sido habilitado como **ELABORADOR DE PRODUCTOS COSMÉTICOS, PARA LA HIGIENE PERSONAL Y PERFUMES EN LAS FORMAS DE LÍQUIDOS, SEMISÓLIDOS E HIDROALCOHÓLICOS**, con domicilio sito en la calle Ingeniero Huergo N° 1.232/40, Lomas del Mirador, La Matanza, Provincia de Buenos Aires; encontrándose inscripto en el registro de esta **ADMINISTRACIÓN NACIONAL DE MEDICAMENTOS, ALIMENTOS Y TECNOLOGÍA MÉDICA (ANMAT)**.-


**EX-2020-11504089- -APN-DVPS#ANMAT.-**

**DI-2021-7258-APN-ANMAT#MS.-**


**Legajo N° 2987.-**

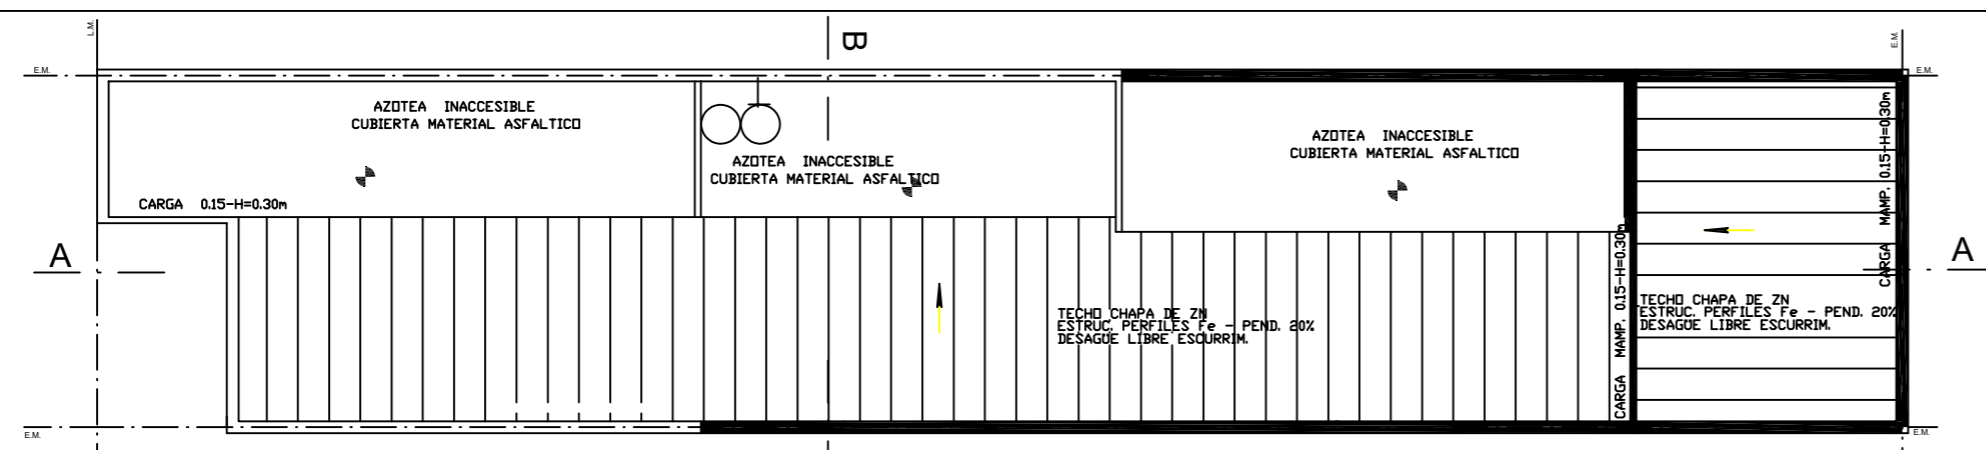


PLANTA AZOTEA

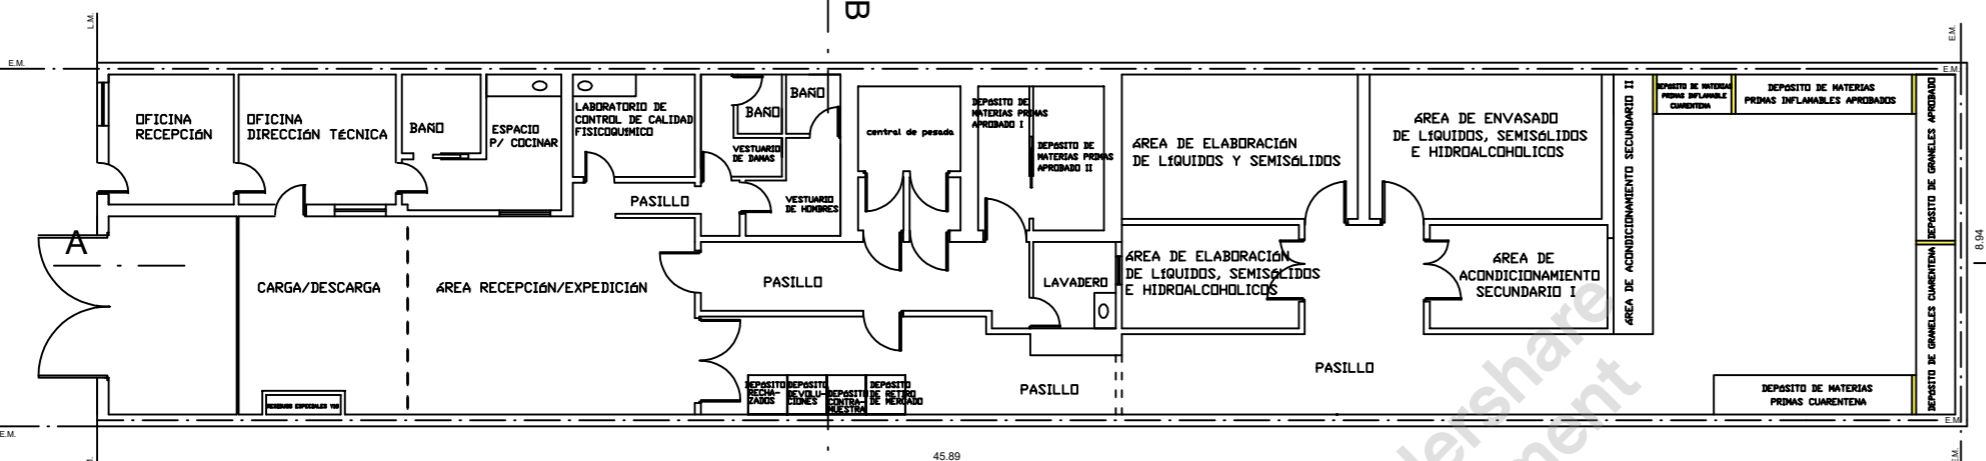

PLANTA BAJA

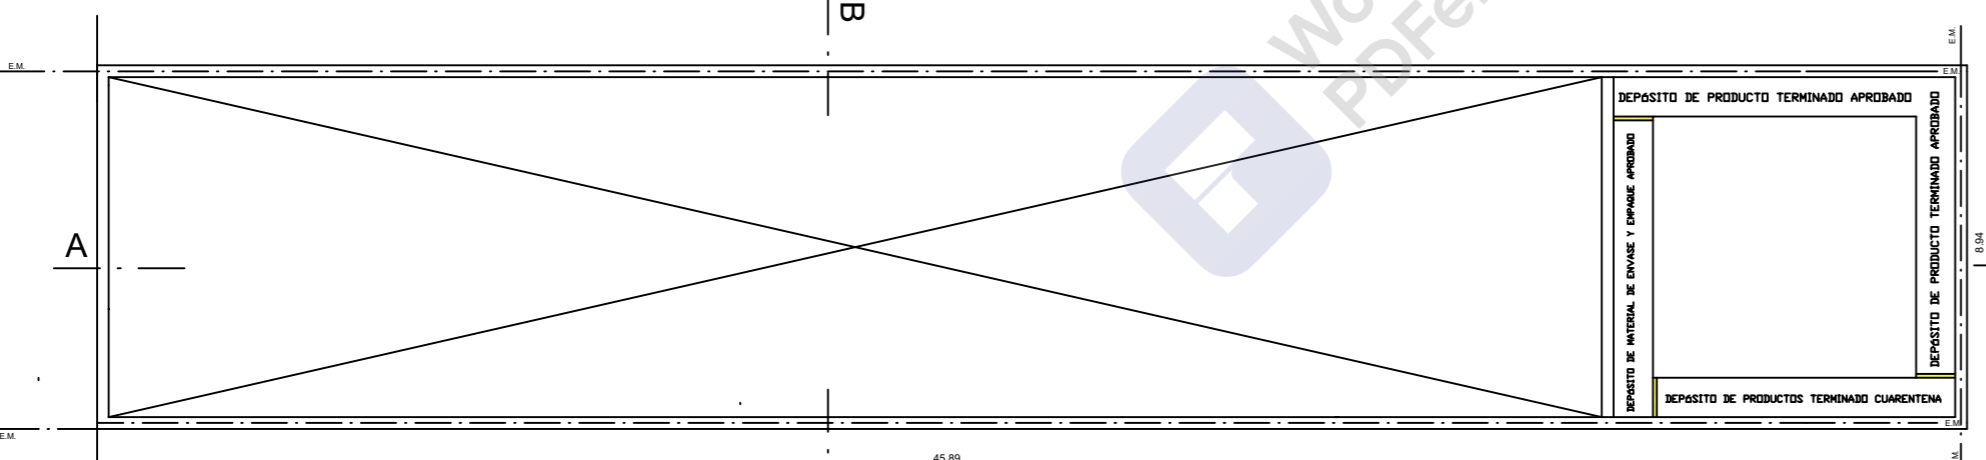

PLANTA ENTREPISO 1

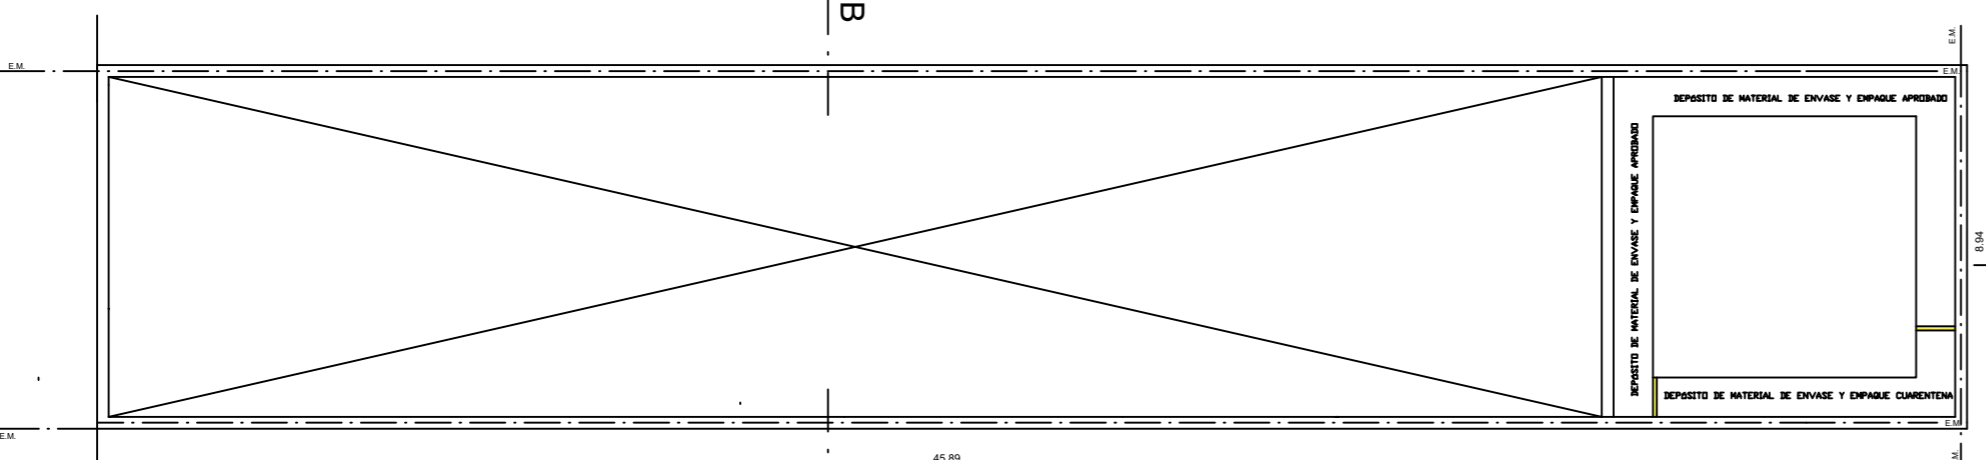

PLANTA ENTREPISO 2

**MINISTERIO DE SALUD**

FIRMA: WALTER ARIEL FORMOSO

RUBRO: ELABORADOR DE PRODUCTOS COSMÉTICOS, PARA LA HIGIENE PERSONAL Y PERFUMES EN LAS FORMAS DE LIQUIDOS SEMISOLIDOS E HIDROALCOHOLICOS.

Domicilio: Ingeniero Huergo N° 1232/40, Lomas del Mirador, La Matanza, Provincia de Buenos Aires.

ESCALA: 1:100 ZONA: 3

PADRON MUNICIPAL N° 35412 CIRC: III SEC: A MANZ: 12 PARC: 16a

<p>UBICACION</p>	<p>SUPERFICIE TERRENO 410.25 m<sup>2</sup></p> <p>SUPERFICIE EDIFICADA 393.13 m<sup>2</sup></p> <p>SUPERFICIE LIBRE 17.13 m<sup>2</sup></p> <p>SUPERFICIE A HABITAR 410.25 m<sup>2</sup></p>
<p>NOMBRE COMPLETO, FIRMA Y TÍTULO DEL RESPONSABLE TÉCNICO: WALTER FABIAN KOHN FARMACEUTICO</p> <p style="text-align: right;"><i>Walter Kohn</i> Firma: Kohn Walter MP 21580</p>	
<p>APODERADO LEGAL DE LA EMPRESA: WALTER ARIEL FORMOSO</p> <p style="text-align: right;"><i>Walter Ariel Formoso</i> WALTER ARIEL FORMOSO</p>	



República Argentina - Poder Ejecutivo Nacional  
2021 - Año de Homenaje al Premio Nobel de Medicina Dr. César Milstein

**Hoja Adicional de Firmas**  
**Plano**

**Número:**

**Referencia:** PLANO WALTER ARIEL FORMOSO EX-2020-11504089- -APN-DVPS#ANMAT

---

El documento fue importado por el sistema GEDO con un total de 1 pagina/s.

Digitally signed by Gestion Documental Electronica  
Date: 2021.08.31 11:06:00 -03:00

Digitally signed by Gestion Documental  
Electronica  
Date: 2021.08.31 11:06:00 -03:00