



República Argentina - Poder Ejecutivo Nacional
AÑO DE LA DEFENSA DE LA VIDA, LA LIBERTAD Y LA PROPIEDAD

Disposición

Número:

Referencia: EX-2023-37909534-APN-DVPS#ANMAT

VISTO el Expediente N° EX-2023-37909534- -APN-DVPS#ANMAT del Registro de esta Administración Nacional de Medicamentos, Alimentos y Tecnología Médica; y

CONSIDERANDO:

Que por dichas actuaciones se tramita la solicitud de la firma GRIAL S.R.L. referida a su habilitación como ELABORADOR DE PRODUCTOS COSMÉTICOS, PARA LA HIGIENE PERSONAL Y PERFUMES EN LAS FORMAS LÍQUIDOS, SEMISÓLIDOS E HIDROALCOHÓLICOS en las condiciones previstas por la Resolución (ex M.S. y A.S.) N° 155/98 y Disposiciones Reglamentarias.

Que la documentación aportada ha satisfecho los requisitos de la normativa aplicable.

Que la Dirección de Evaluación y Gestión de Monitoreo de Productos para la Salud ha tomado intervención en el ámbito de su competencia.

Que la presente se dicta en ejercicio de las atribuciones conferidas por el Decreto N° 1490/92 y sus modificatorios.

Por ello;

LA ADMINISTRADORA NACIONAL DE LA ADMINISTRACIÓN NACIONAL
DE MEDICAMENTOS, ALIMENTOS Y TECNOLOGÍA MÉDICA

DISPONE:

ARTICULO 1°.- Habilitase a la firma GRIAL S.R.L. como ELABORADOR DE PRODUCTOS COSMÉTICOS,

PARA LA HIGIENE PERSONAL Y PERFUMES EN LAS FORMAS LÍQUIDOS, SEMISÓLIDOS E HIDROALCOHÓLICOS con domicilio en la calle Catamarca N°663, Ciudad de Bella Vista, Provincia de Corrientes.

ARTICULO 2°.- Establécese que la Dirección Técnica será ejercida por el farmacéutico Pablo Rial, Matrícula Provincial N° 602.

ARTICULO 3°.- Extiéndase el Certificado correspondiente a la habilitación conferida por el artículo 1° de la presente Disposición.

ARTICULO 4°.- Acéptase el plano oficial obrante en orden 77 RE-2024-21938709-APN-DTD#JGM.

ARTICULO 5°.- Regístrese, gírese a la Dirección de Gestión de Información Técnica para su conocimiento y demás efectos; por el Departamento de Mesa de Entradas notifíquese al interesado y hágasele entrega de la presente Disposición, del Certificado mencionado en el Artículo 3° y de los planos oficiales aprobados. Cumplido, archívese.

EX-2023-37909534-APN-DVPS#ANMAT

Digitally signed by PEARSON Enriqueta Maria
Date: 2024.05.10 16:53:59 ART
Location: Ciudad Autónoma de Buenos Aires

Digitally signed by GESTION DOCUMENTAL
ELECTRONICA - GDE
Date: 2024.05.10 16:54:01 -03:00



República Argentina - Poder Ejecutivo Nacional
AÑO DE LA DEFENSA DE LA VIDA, LA LIBERTAD Y LA PROPIEDAD

Certificado - Redacción libre

Número:

Referencia: EX-2023-37909534- -APN-DVPS#ANMAT, GRIAL S.R.L., CUIT N° 30717867080

CERTIFICADO DE INSCRIPCIÓN DE ESTABLECIMIENTO

Certifícase que el establecimiento **GRIAL S.R.L., CUIT N° 30717867080**, ha sido habilitado como **ELABORADOR DE PRODUCTOS COSMÉTICOS, PARA LA HIGIENE PERSONAL Y PERFUMES EN LAS FORMAS LÍQUIDOS, SEMISÓLIDOS E HIDROALCOHÓLICOS**, con domicilio sito en la calle Catamarca N° 663, Ciudad de Bella Vista, Provincia de Corrientes; encontrándose inscripto en el registro de esta **ADMINISTRACIÓN NACIONAL DE MEDICAMENTOS, ALIMENTOS Y TECNOLOGÍA MÉDICA (ANMAT).**-


EX-2023-37909534-APN-DVPS#ANMAT.-

DI-2024-4199-APN-ANMAT#MS.-


Legajo N° 3.019.-

Digitally signed by GESTION DOCUMENTAL ELECTRONICA - GDE
Date: 2024.05.14 10:44:10 -03:00


Digitally signed by GESTION DOCUMENTAL
ELECTRONICA - GDE
Date: 2024.05.14 10:44:11 -03:00

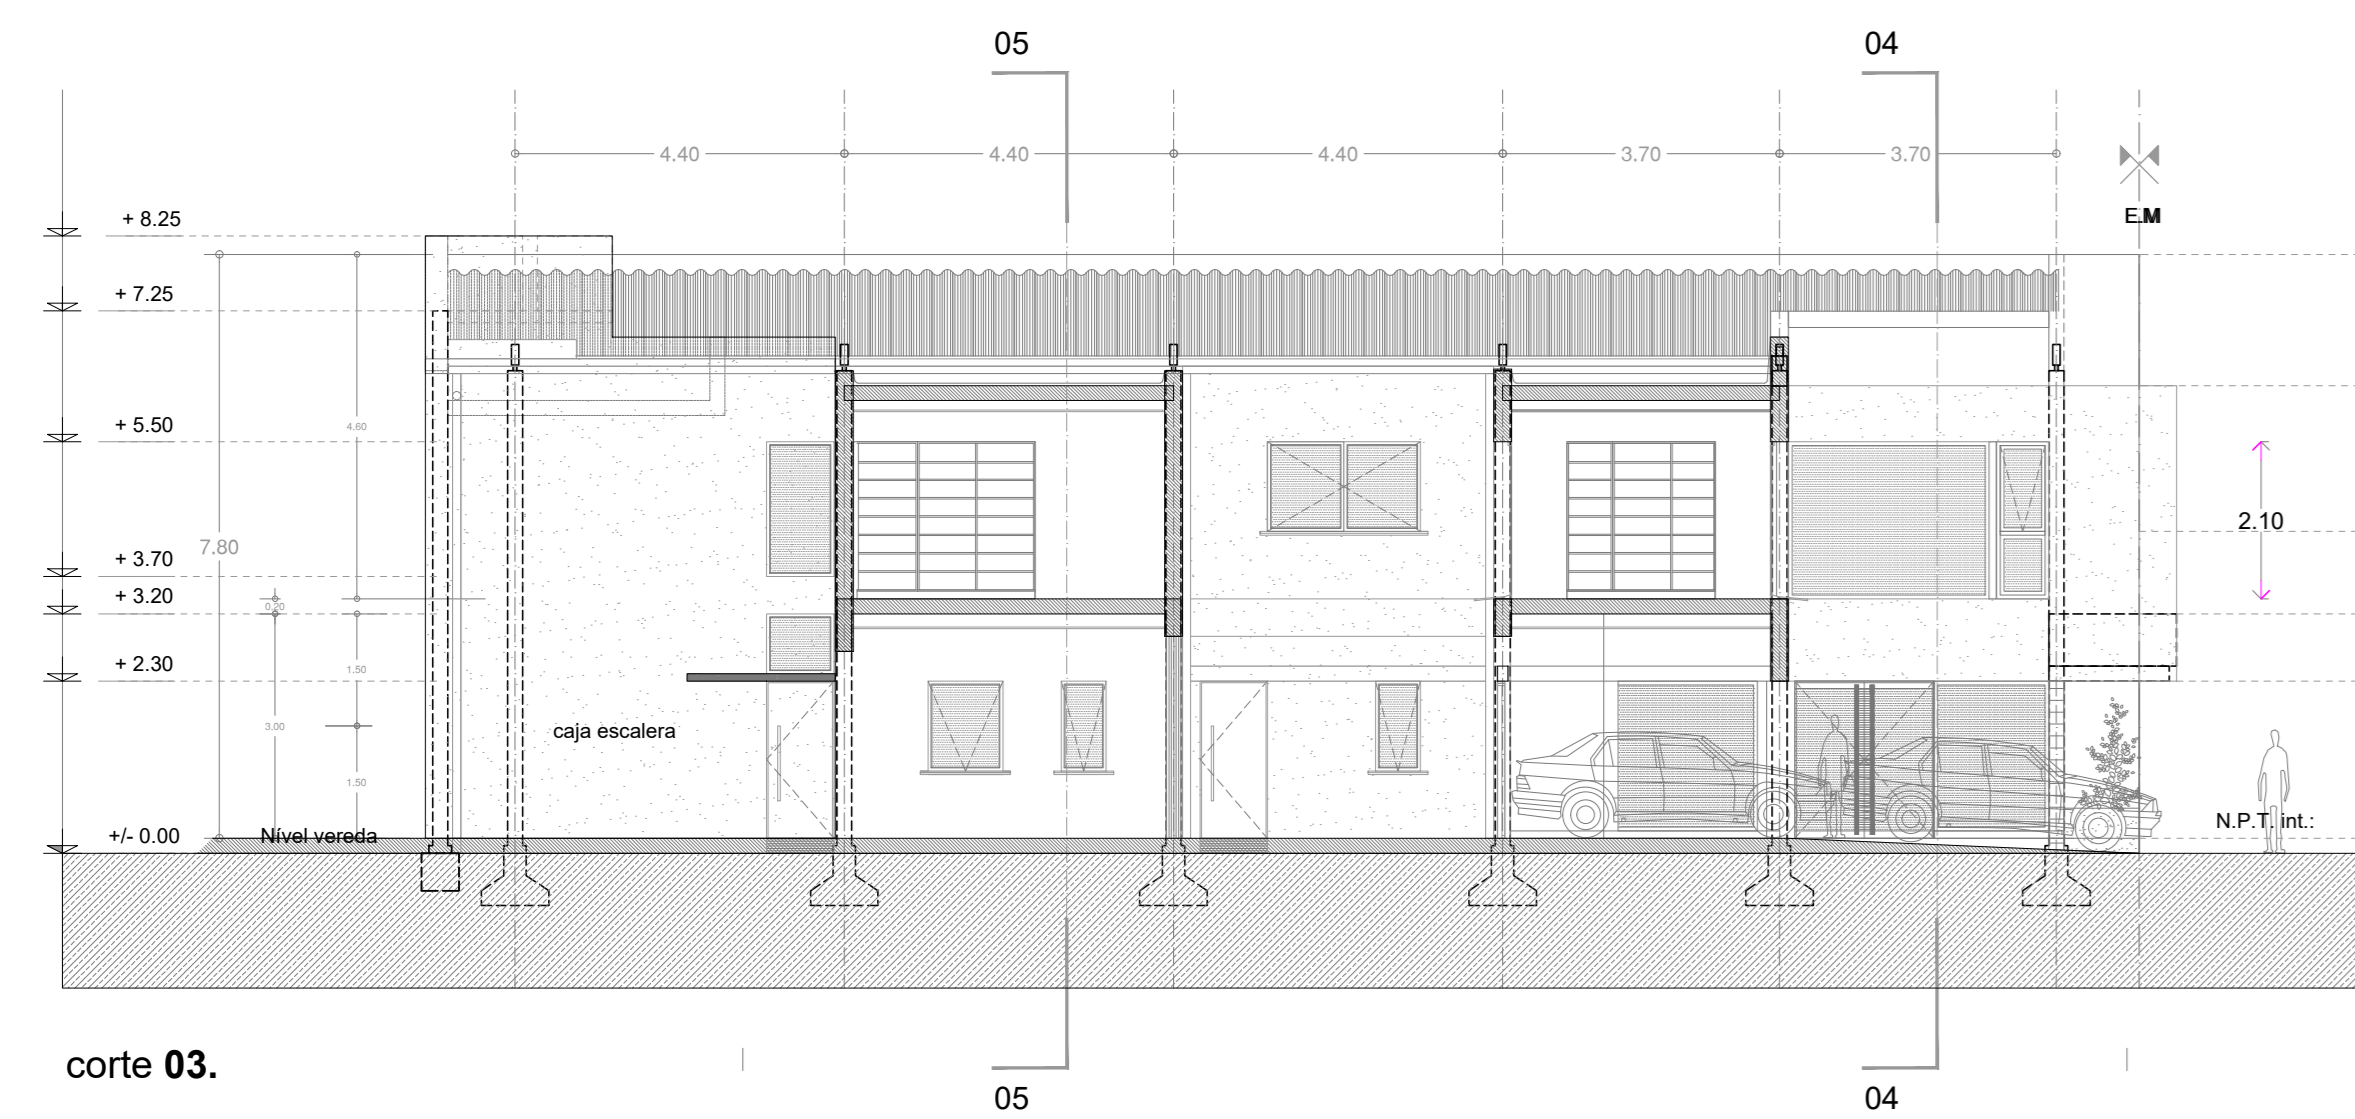


corte 03.

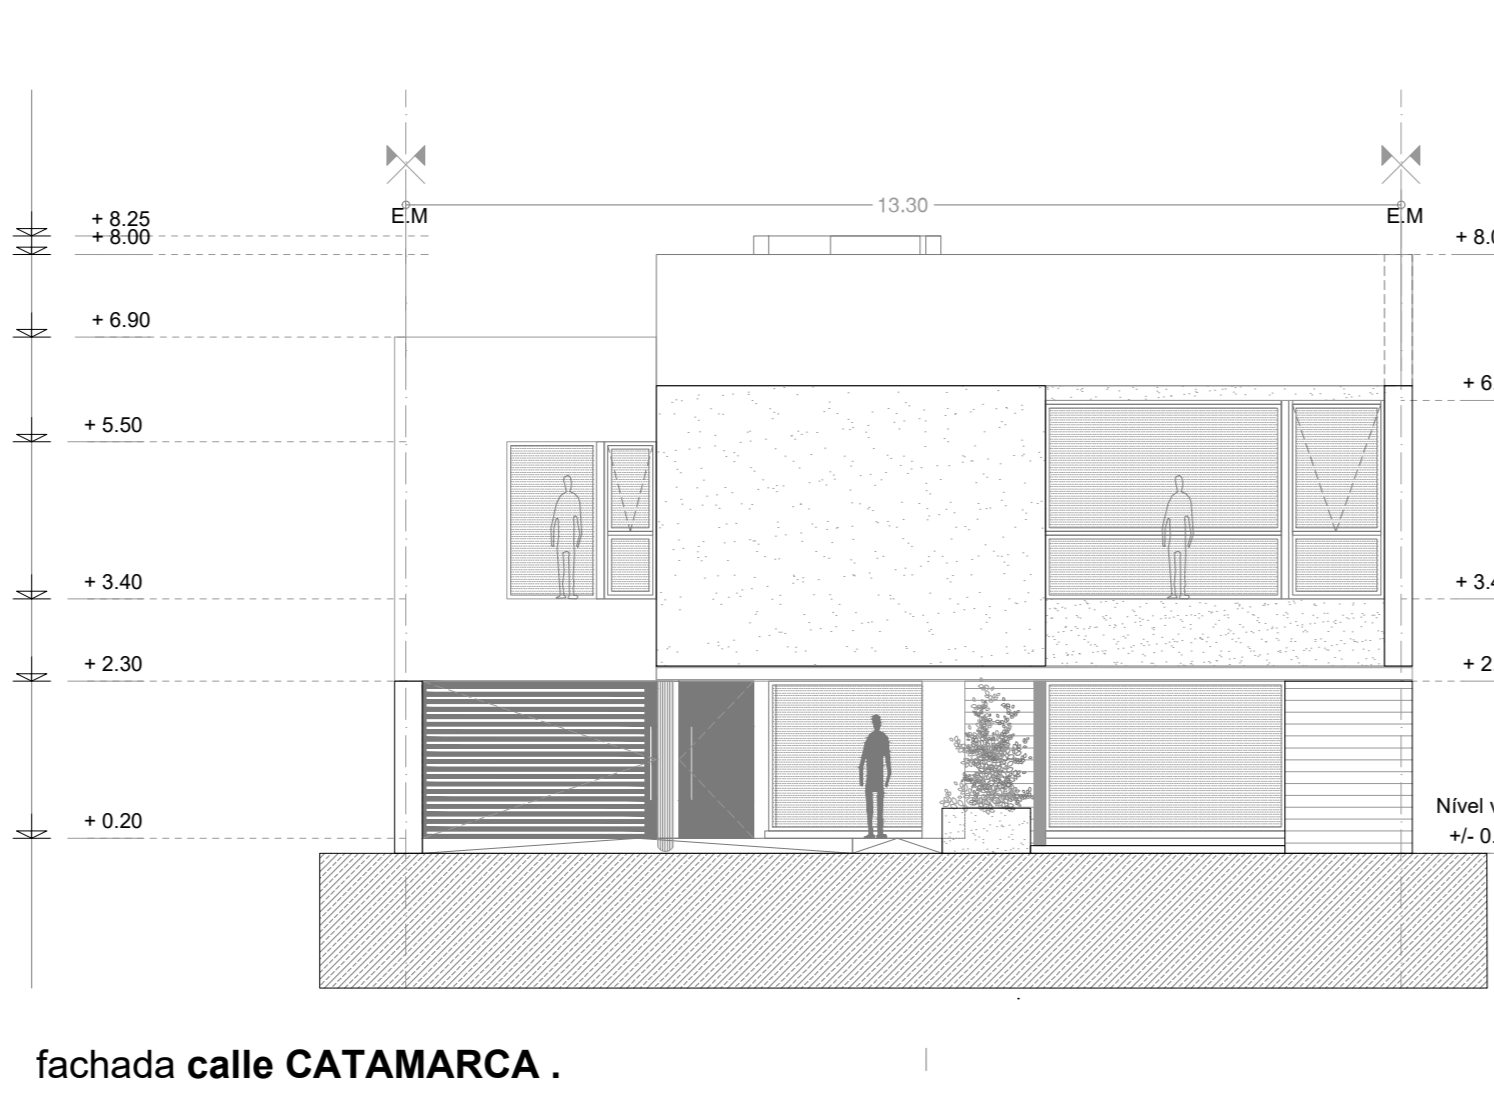


fachada calle CATAMARCA .

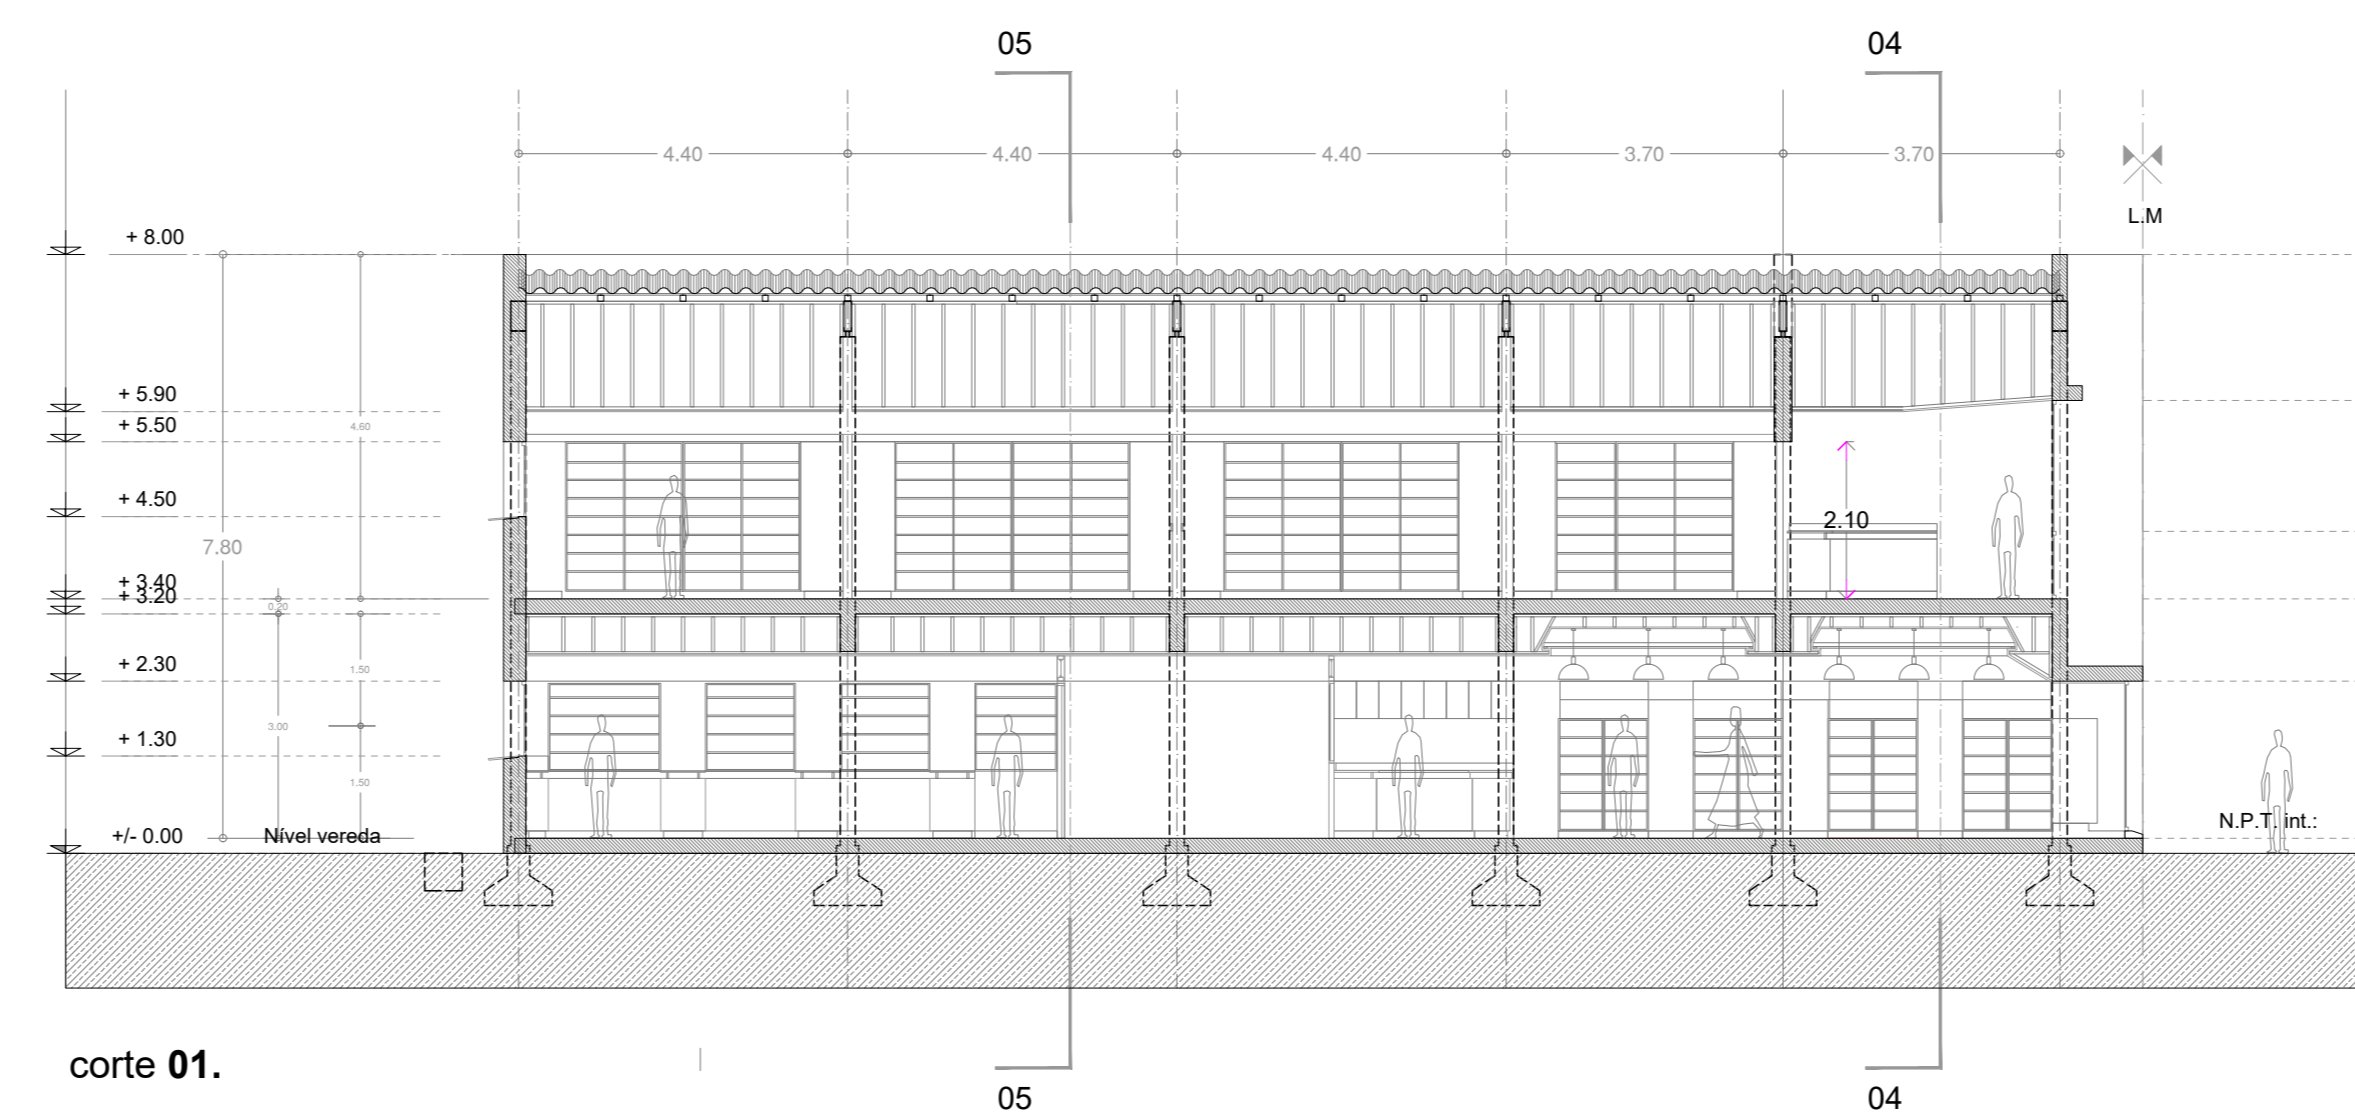


corte 01.

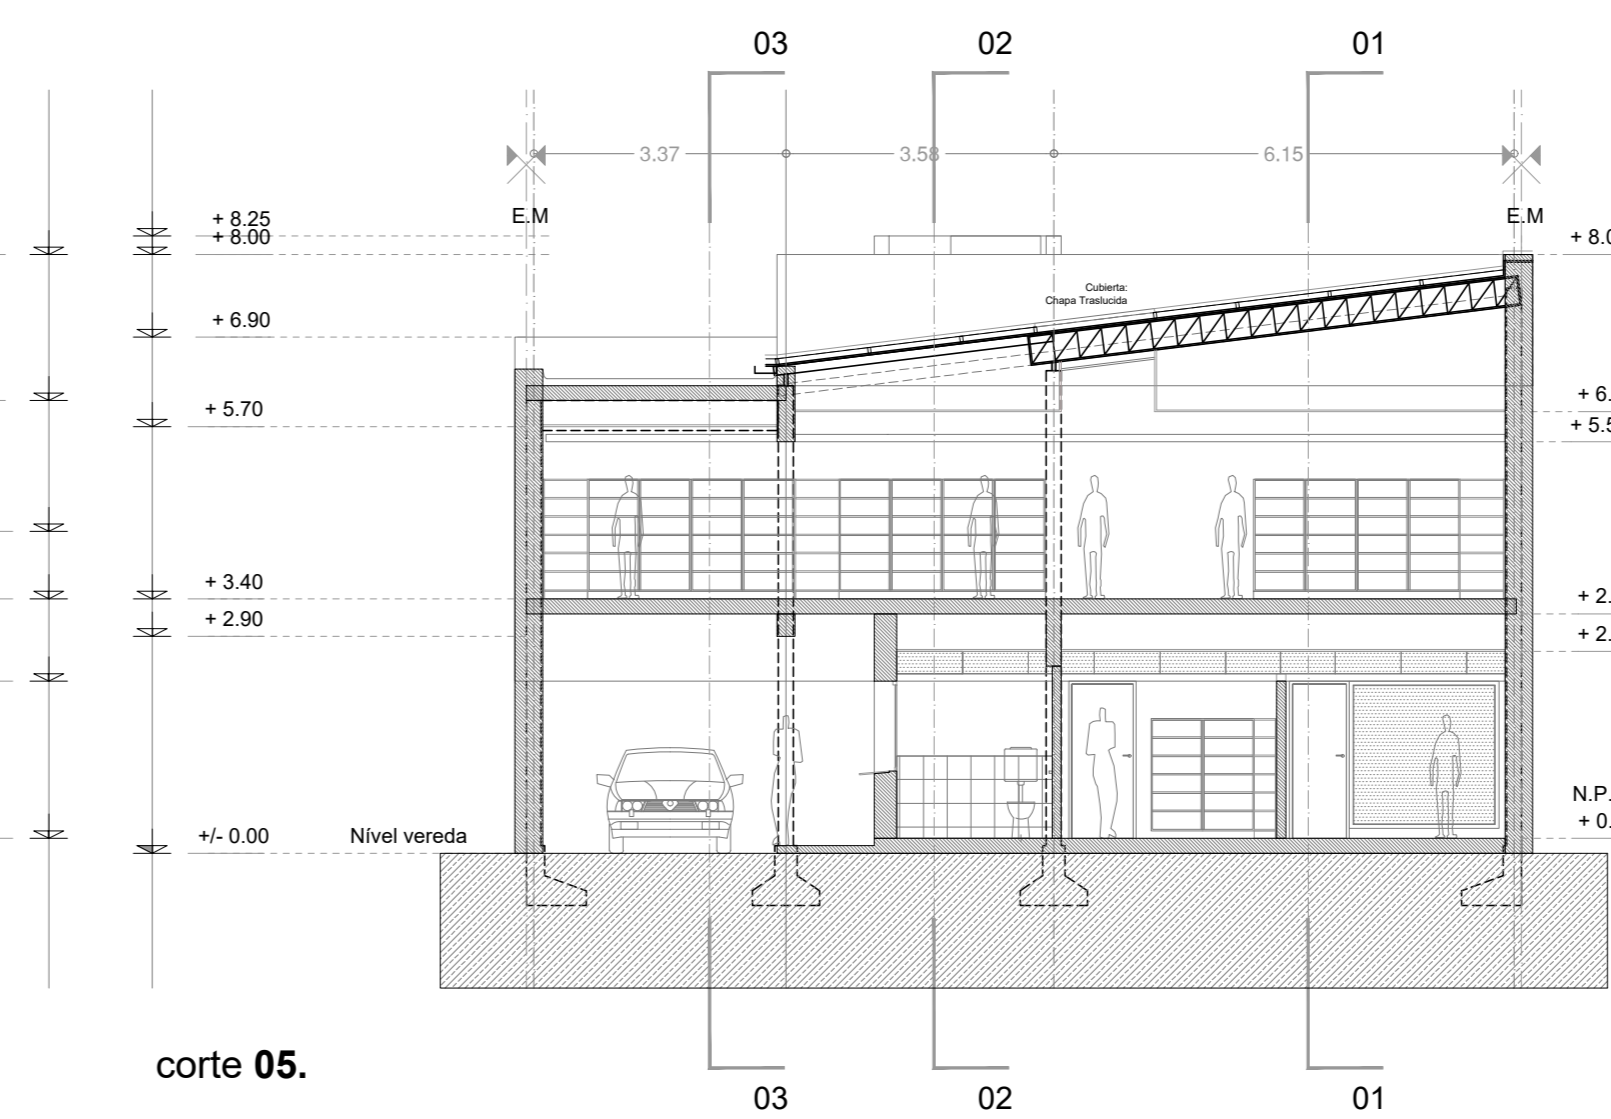


corte 05.

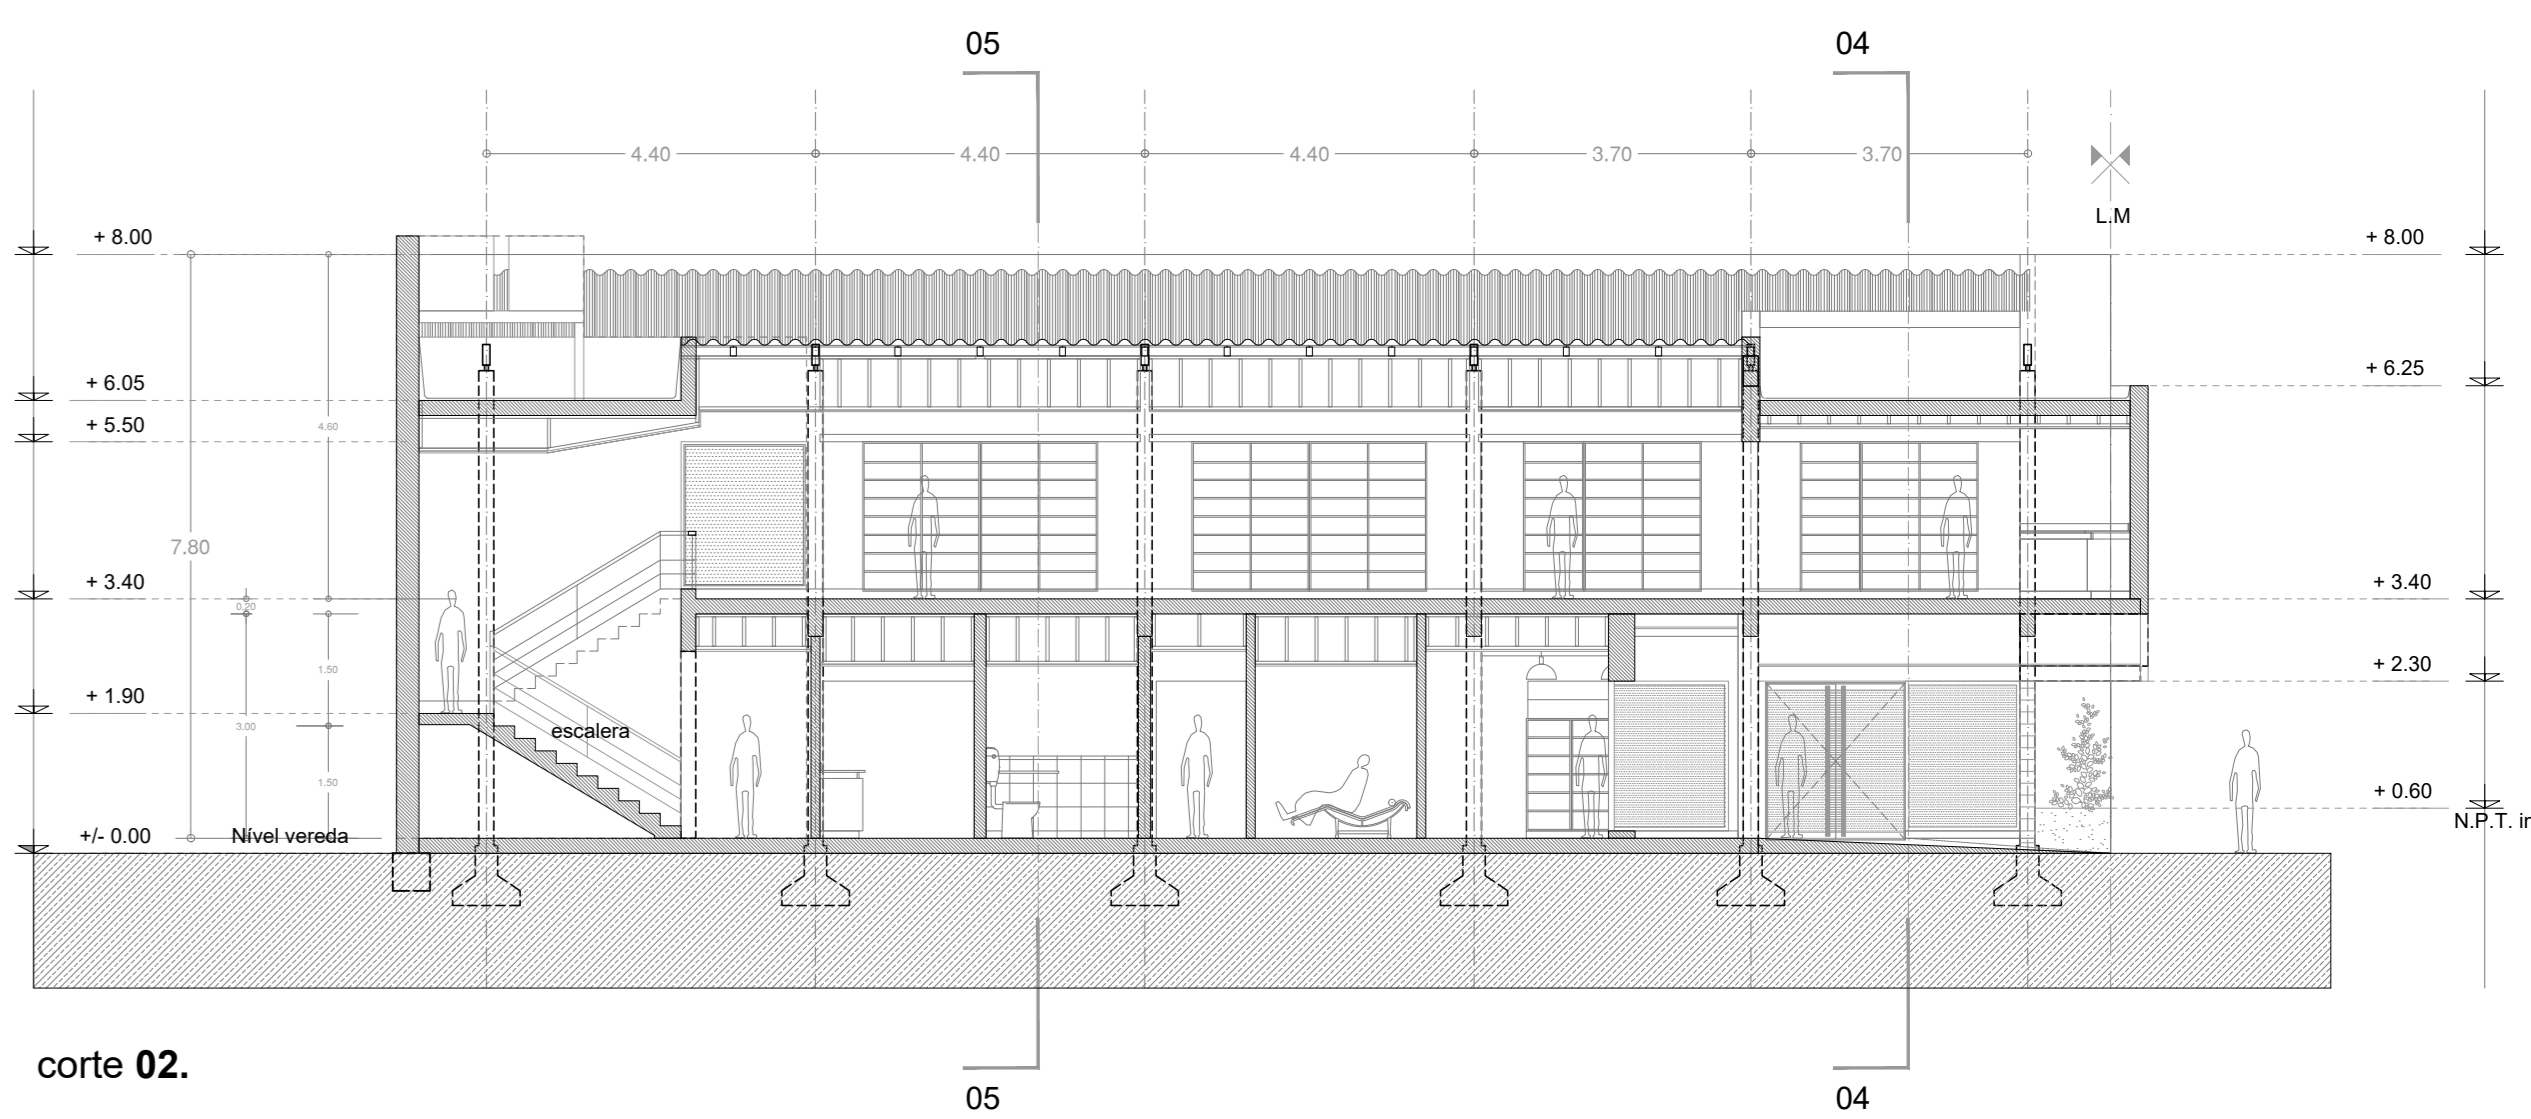


corte 02.

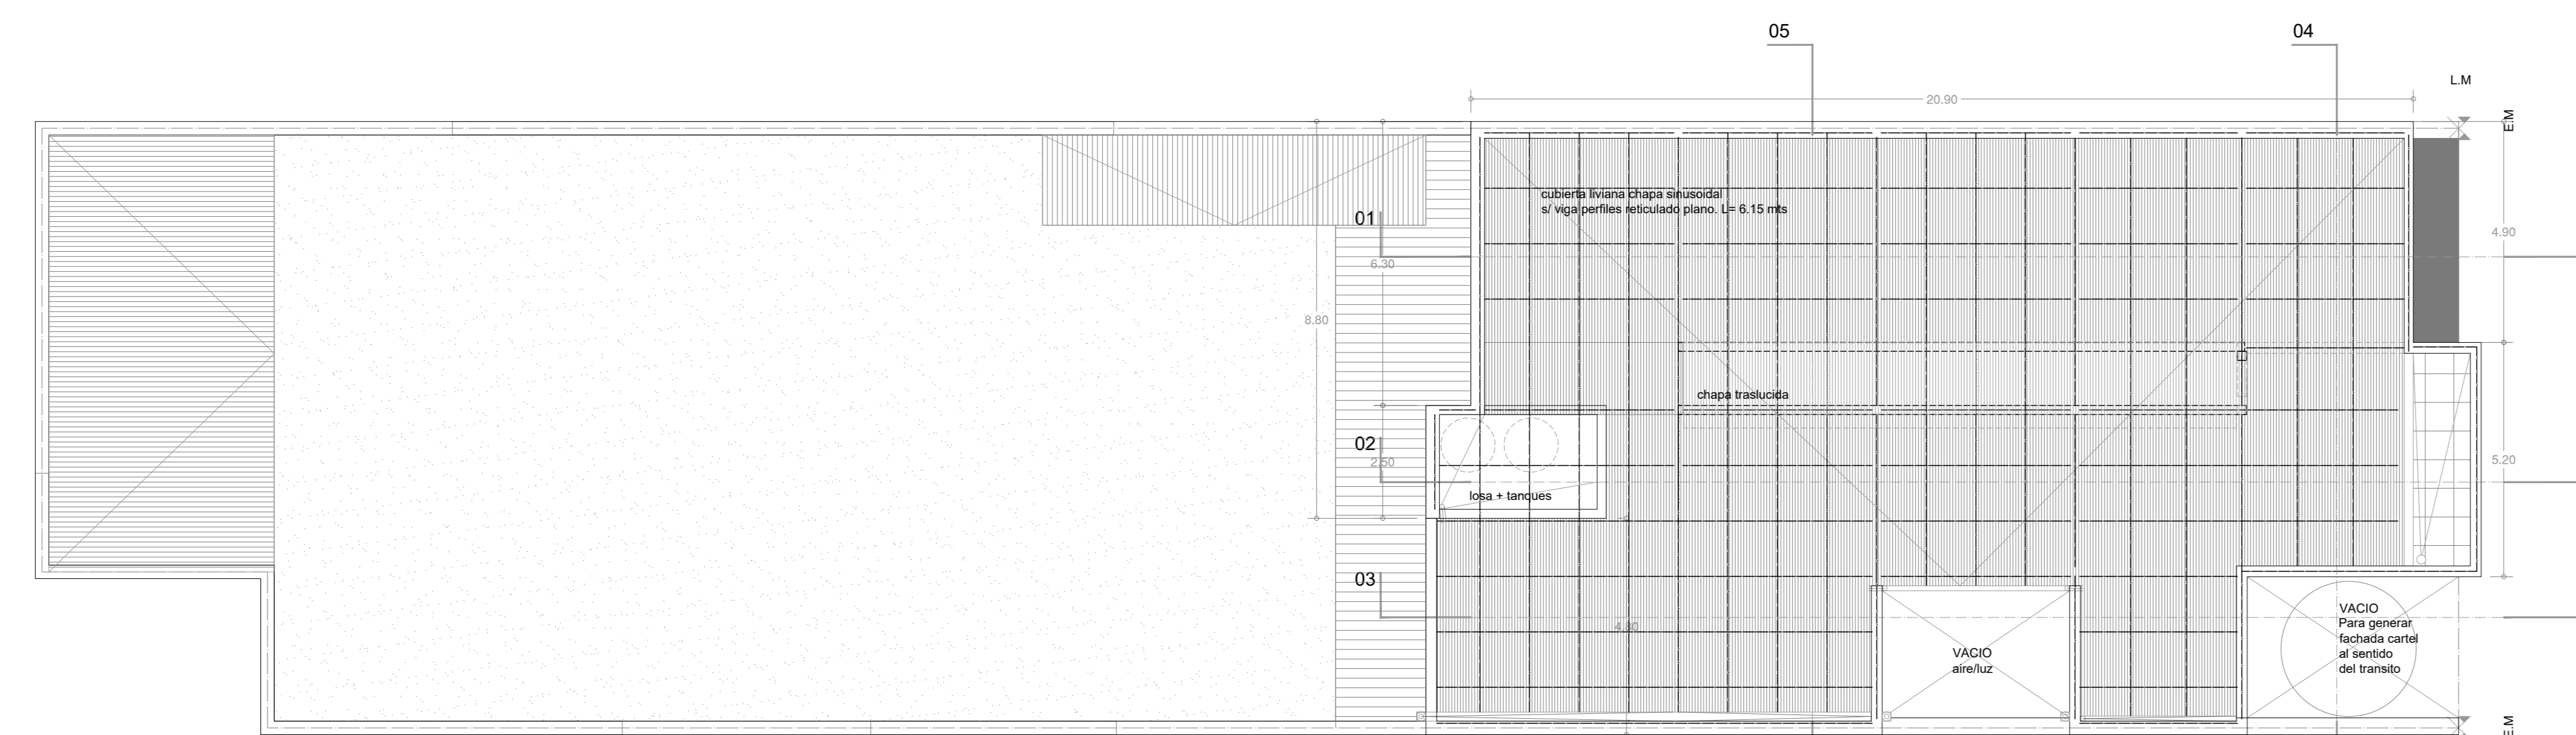


PLANTA TECHOS
arquitectura

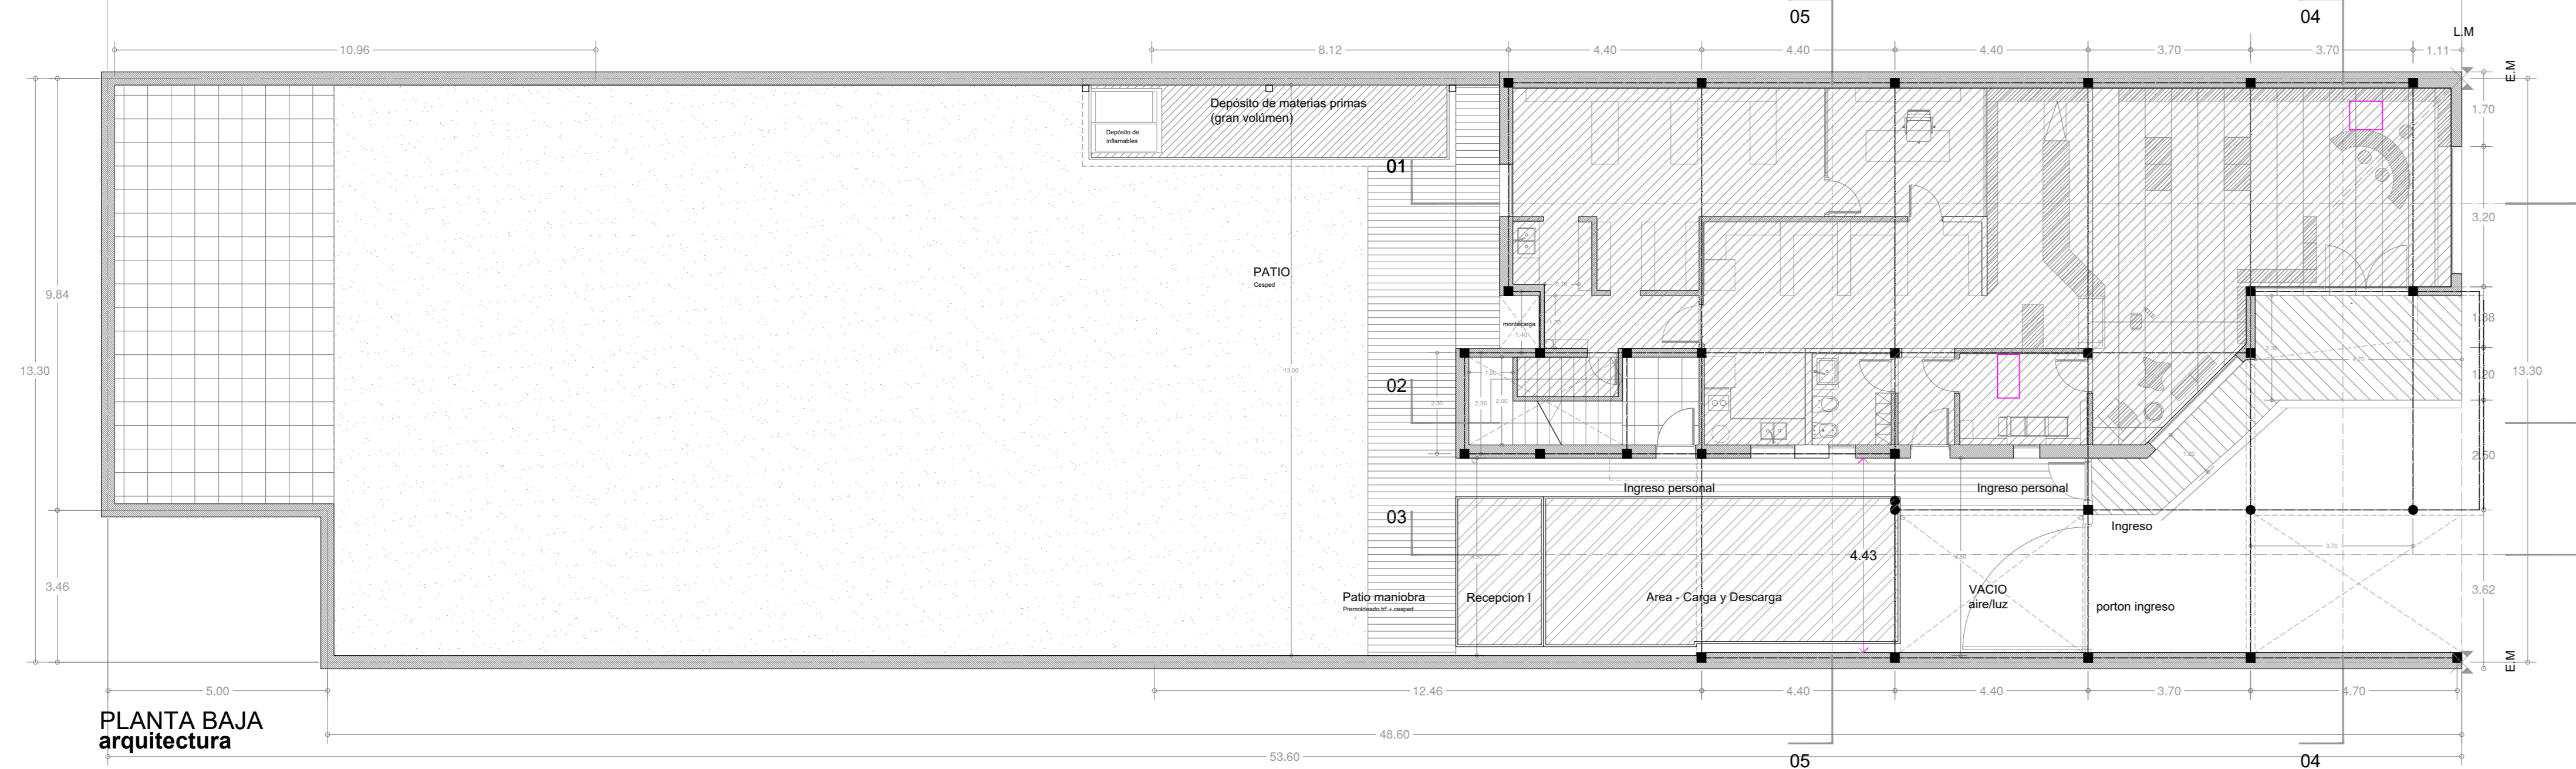

PLANTA BAJA
arquitectura

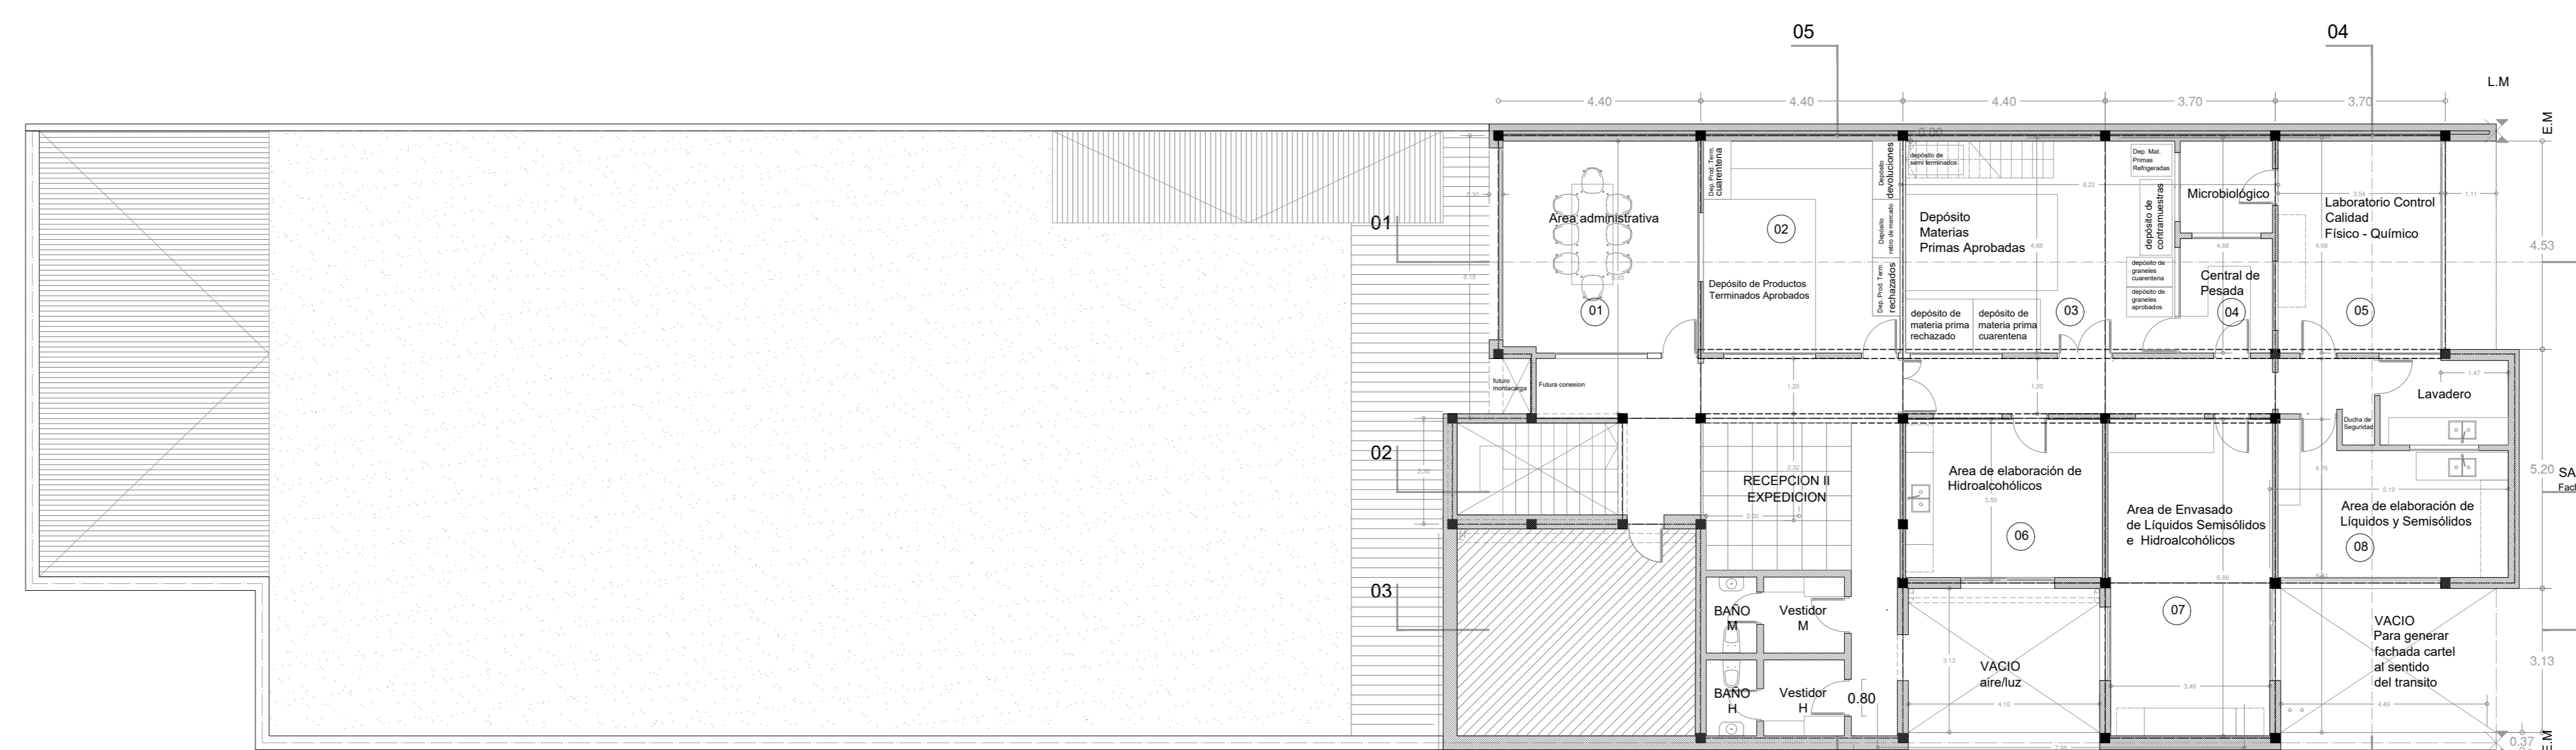

PLANTA ALTA
arquitectura

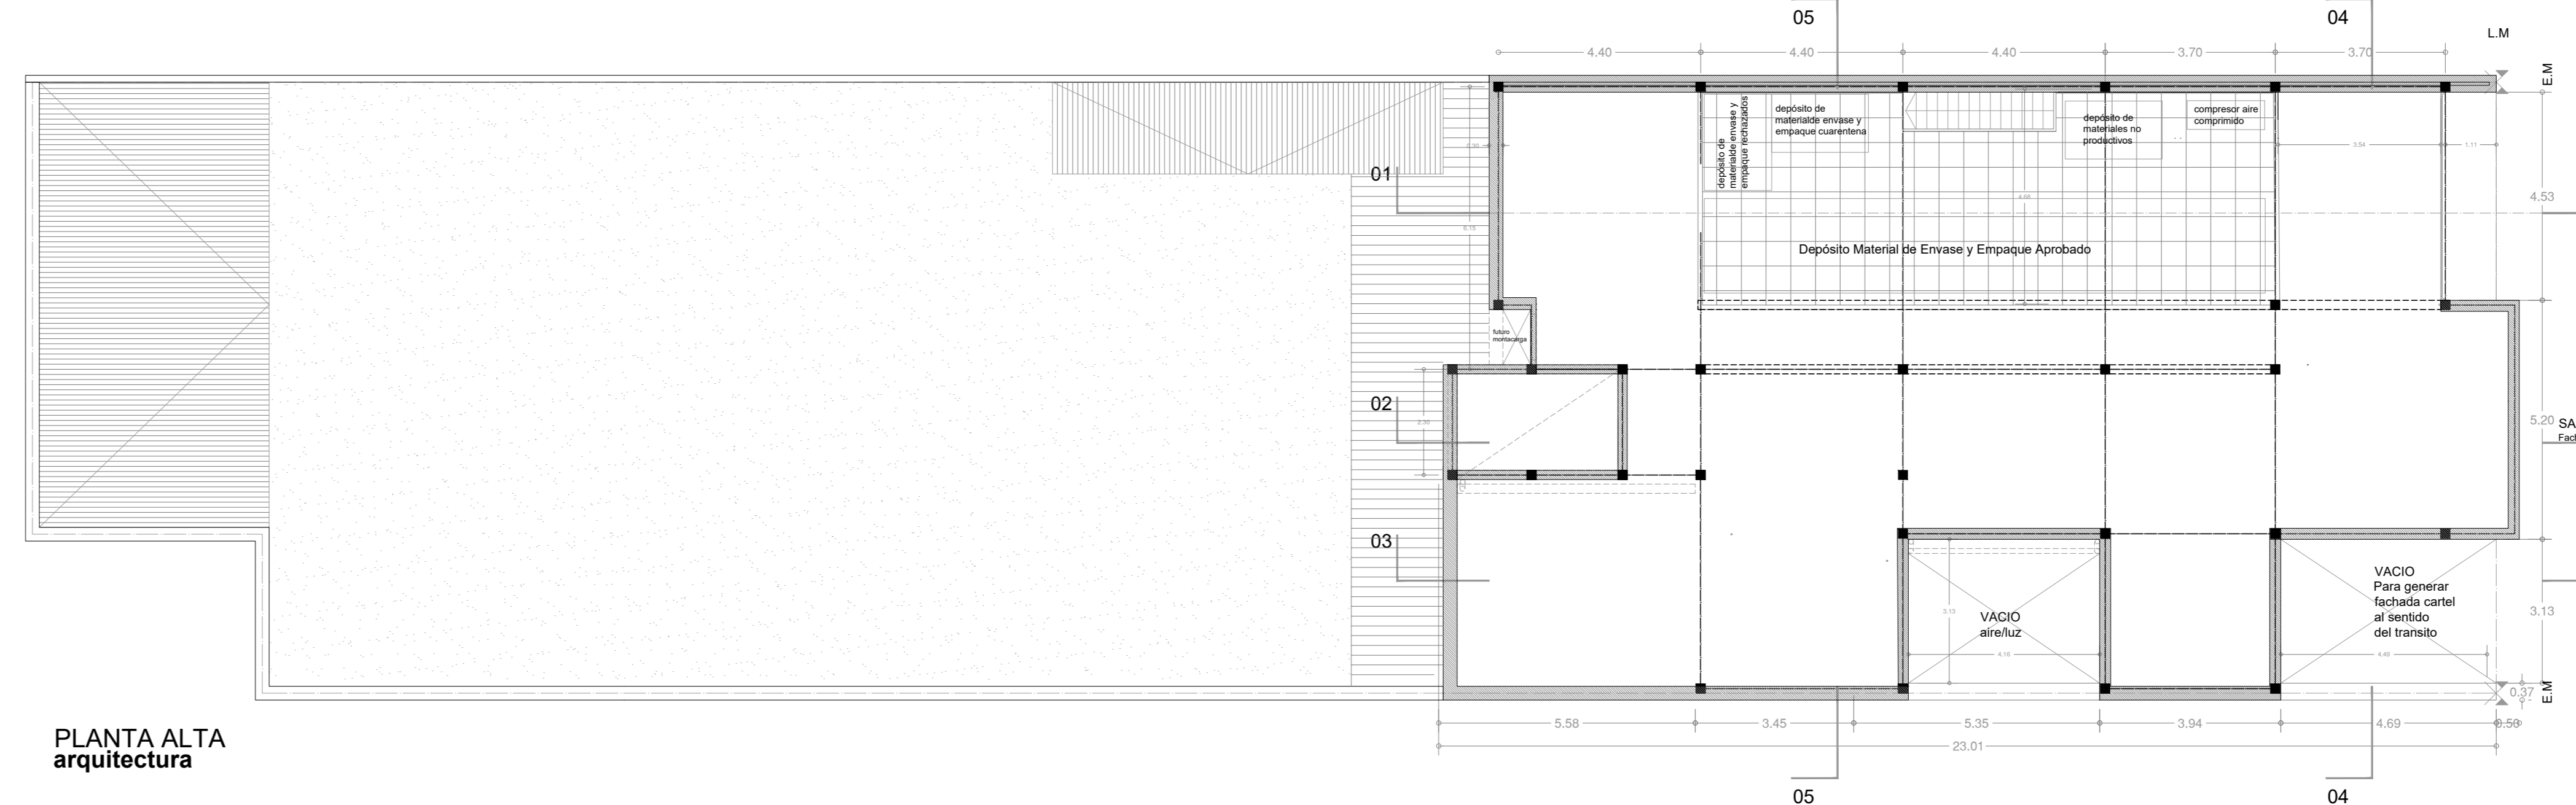

PLANTA ALTA
arquitectura

EXPEDIENTE N°: LETRA: AÑO: DIGITO: FOLIO: PLANO: 01

MINISTERIO DE SALUD

ESTABLECIMIENTO: **GRIAL S.R.L**

RUBRO: **ELABORADOR DE PRODUCTOS COSMETICOS, PARA LA HIGIENE PERSONAL Y PERFUMES EN LAS FORMAS LIQUIDOS, SEMISOLIDOS E HIDROALCOHOLICOS .**

PROPIETARIO: **GRIGOLATTO, MARIANA Y RIAL , PABLO D**

UBICACION: **CALLE : CATAMARCA 663 CIUDAD DE BELLA VISTA, PROVINCIA DE CORRIENTES** ESCALA: 1:100

| | | | |
|---|--|--|--|
| ZONA: Central | | FIRMA DEL PROPIETARIO: <i>[Firma]</i> | |
| SUBZONA: Equipamiento central residencial | | FIRMA DEL DIRECTOR TECNICO: <i>[Firma]</i> | |
| AREA: Urbana | | ANTECEDENTES: | |
| CHACRA: MANZANA: 218 N | | REFERENCIAS: | |
| LOTE: 13 | | | |
| ADRESA: B1:121-1 | | | |

| % SUPERFICIE OCUPADA | | % SUPERFICIE LIBRE | |
|----------------------|------------|--------------------|------------|
| PERMITIDA | PROYECTADA | PERMITIDA | PROYECTADA |
| 80% | 25,36% | 20% | 74,64% |

SUPERFICIES

| | |
|------------------------|-----------------------|
| SUP. DEL TERRENO | 689,32 m ² |
| SUP. CUBIERTA PA | 299,00 m ² |
| SUP. CUBIERTA PB | 34,00 m ² |
| SUP. CUBIERTA TOTAL | 333,00 m ² |
| SUP. LIBRE DEL TERRENO | 464,32 m ² |

OBSERVACIONES:



República Argentina - Poder Ejecutivo Nacional
AÑO DE LA DEFENSA DE LA VIDA, LA LIBERTAD Y LA PROPIEDAD

Hoja Adicional de Firmas
Documentación personal

Número:

Referencia: Documentación Complementaria

El documento fue importado por el sistema GEDO con un total de 1 pagina/s.

Digitally signed by GESTION DOCUMENTAL ELECTRONICA - GDE
Date: 2024.03.01 10:32:57 -03:00

Digitally signed by GESTION DOCUMENTAL
ELECTRONICA - GDE
Date: 2024.03.01 10:32:58 -03:00