



República Argentina - Poder Ejecutivo Nacional
Las Malvinas son argentinas

Disposición

Número:

Referencia: EX-2021-18577232-APN-DGA#ANMAT

VISTO el expediente N° EX-2021-18577232-APN-DGA#ANMAT del Registro de esta Administración Nacional de Medicamentos, Alimentos y Tecnología Médica; y

CONSIDERANDO:

Que por las presentes actuaciones la firma XENONLEDSYSTEMS S.R.L. con domicilio legal y depósito sito en SAN NICOLAS NRO. 1758, PB, DEPTO D, CIUDAD AUTÓNOMA DE BUENOS AIRES. Solicita la habilitación y autorización de funcionamiento inicial como EMPRESA IMPORTADORA DE PRODUCTOS MÉDICOS, en las condiciones previstas por la Ley N° 16.463 y el “Reglamento Técnico relativo a la Autorización de Funcionamiento de Empresa Fabricante y/o Importadora de Productos Médicos”, aprobado por MERCOSUR/GMC/RES. N° 21/98, e incorporado al ordenamiento jurídico nacional por Disposición ANMAT N° 2319/02 (T.O. 2004).

Que la documentación aportada ha satisfecho los requisitos de la normativa aplicable.

Que el Instituto Nacional de Productos Médicos ha tomado la intervención de su competencia, informando que la firma cumple con las Buenas Prácticas de Fabricación de Productos Médicos y Productos para Diagnóstico de Uso In Vitro, en los términos de la Disposición ANMAT N° 3266/13.

Que se actúa en virtud de las facultades conferidas por el Decreto N° 1490/92 y sus modificatorios.

Por ello:

EL ADMINISTRADOR NACIONAL DE LA ADMINISTRACIÓN NACIONAL
DE MEDICAMENTOS ALIMENTOS Y TECNOLOGÍA MÉDICA

DISPONE:

ARTÍCULO 1°.- Extiéndase a la firma XENONLEDSYSTEMS S.R.L. el CERTIFICADO DE CUMPLIMIENTO DE BUENAS PRÁCTICAS DE FABRICACIÓN DE PRODUCTOS MÉDICOS Y PRODUCTOS PARA DIAGNÓSTICO DE USO IN VITRO, como documento N° CE-2022-45426101-APN-INPM#ANMAT de acuerdo con lo previsto en el artículo 3.1 del Reglamento aprobado por Disposición ANMAT N° 2319/02 (T.O. 2004).

ARTÍCULO 2°.- Habilítase a la firma XENONLEDSYSTEMS S.R.L. Con domicilio legal y depósito sito en SAN NICOLAS NRO. 1758, PB, DEPTO D, CIUDAD AUTÓNOMA DE BUENOS AIRES., como EMPRESA IMPORTADORA DE PRODUCTOS MÉDICOS.

ARTÍCULO 3°.- Establécese que la dirección técnica de la firma XENONLEDSYSTEMS S.R.L. Será ejercida por BÁEZ ISAAC RAMÓN, D.N.I. NRO. 34.549.487, Bioingeniero, Matrícula Nro. 6761.

ARTÍCULO 4°.- Extiéndase a la firma XENONLEDSYSTEMS S.R.L. el Certificado de Inscripción y Autorización de Funcionamiento de Empresa en el que deberá dejarse expresa constancia que “EL PRESENTE CERTIFICADO CARECE DE VALIDEZ SI NO ES ACOMPAÑADO DEL CERTIFICADO DE BUENAS PRÁCTICAS DE FABRICACIÓN DE PRODUCTOS MÉDICOS VIGENTE”.

ARTÍCULO 5°.- Acéptense los planos que figuran como documento N° PLANO-2022-44588211-APN-DFVGRM#ANMAT.

ARTÍCULO 6°.- Regístrese; gírese a la Dirección de Gestión de Información Técnica a sus efectos; por mesa de entradas de la Administración Nacional de Medicamentos, Alimentos y Tecnología Médica, notifíquese al interesado y hágasele entrega de la presente Disposición, de los certificados y planos oficiales aprobados. Cumplido, archívese.

N° EX-2021-18577232-APN-DGA#ANMAT

AM

Digitally signed by GARAY Valeria Teresa
Date: 2022.06.01 16:44:48 ART
Location: Ciudad Autónoma de Buenos Aires

Digitally signed by Gestion Documental
Electronica
Date: 2022.06.01 16:44:50 -03:00



República Argentina - Poder Ejecutivo Nacional
Las Malvinas son argentinas

Certificado - Redacción libre

Número:

Referencia: CERTIFICADO DE BPF

CERTIFICADO DE CUMPLIMIENTO DE BUENAS PRÁCTICAS DE FABRICACIÓN DE PRODUCTOS MÉDICOS

Y PRODUCTOS PARA DIAGNÓSTICO DE USO IN VITRO.

(Disposición ANMAT N° 2319/13)

ESTADO PARTE: ARGENTINA

NÚMERO DE CERTIFICADO: 79/22

RAZÓN SOCIAL DEL ESTABLECIMIENTO: XENONLEDSYSTEMS S.R.L.

DOMICILIO LEGAL: SAN NICOLAS NRO. 1758, PB, DEPTO D, CIUDAD AUTÓNOMA DE BUENOS AIRES.

DEPÓSITO: SAN NICOLAS NRO. 1758, PB, DEPTO D, CIUDAD AUTÓNOMA DE BUENOS AIRES.

ACTA DE INSPECCIÓN N°: 2021/791-PM-166 (modalidad virtual por pandemia)

El establecimiento cumple con los requisitos de las Buenas Prácticas de Fabricación (Resolución GMC 20/11 incorporada por Disposición ANMAT N° 3266/13) para la/s siguiente/s categoría/s y clase/s de riesgo de productos médicos:

Actividad	Clase de Riesgo	Categoría de Productos Médicos
IMPORTADOR	CR: II-III	PRODUCTOS ELECTROMÉDICOS/MECÁNICOS.
IMPORTADOR	CR: II-III	PRODUCTOS MÉDICOS QUE ADMINISTRAN ENERGÍA PARA DIAGNÓSTICO Y TERAPÉUTICA.

PLAZO DE VALIDEZ: 5 (CINCO) AÑOS

El plazo de vencimiento no invalida la posibilidad de realizar Verificaciones de rutina de BPF en cualquier momento, en las situaciones previstas por la reglamentación.



República Argentina - Poder Ejecutivo Nacional
Las Malvinas son argentinas

Certificado - Redacción libre

Número:

Referencia: EX-2021-18577232- -APN-DGA#ANMAT, XENONLEDSYSTEMS S.R.L., CUIT N° 30716911736

CERTIFICADO DE INSCRIPCIÓN Y AUTORIZACIÓN DE FUNCIONAMIENTO DE EMPRESA

RESOLUCIÓN MERCOSUR/GMC 21/98, INCORPORADA POR DISPOSICIÓN ANMAT N° 2319/02

Certifícase que la firma **XENONLEDSYSTEMS S.R.L., CUIT N° 30716911736**, con domicilio legal y depósito sito en la calle San Nicolás N° 1.758, PB, dpto “D”, Ciudad Autónoma de Buenos Aires; ha sido habilitada y se ha autorizado su funcionamiento como **EMPRESA IMPORTADORA DE PRODUCTOS MÉDICOS**; encontrándose inscripta en el Registro de esta **ADMINISTRACIÓN NACIONAL DE MEDICAMENTOS, ALIMENTOS Y TECNOLOGÍA MÉDICA (ANMAT)**.-

EX-2021-18577232- -APN-DGA#ANMAT.-

DI-2022-4370-APN-ANMAT#MS.-

Legajo N° 2826.-


EL PRESENTE CERTIFICADO CARECE DE VALIDEZ SI NO ES ACOMPAÑADO DEL CERTIFICADO DE BUENAS PRÁCTICAS DE FABRICACIÓN DE PRODUCTOS MEDICOS VIGENTE.

Digitally signed by Gestion Documental Electronica

Date: 2022.06.02 15:40:57 -03:00

Digitally signed by Gestion Documental
Electronica

Date: 2022.06.02 15:40:57 -03:00

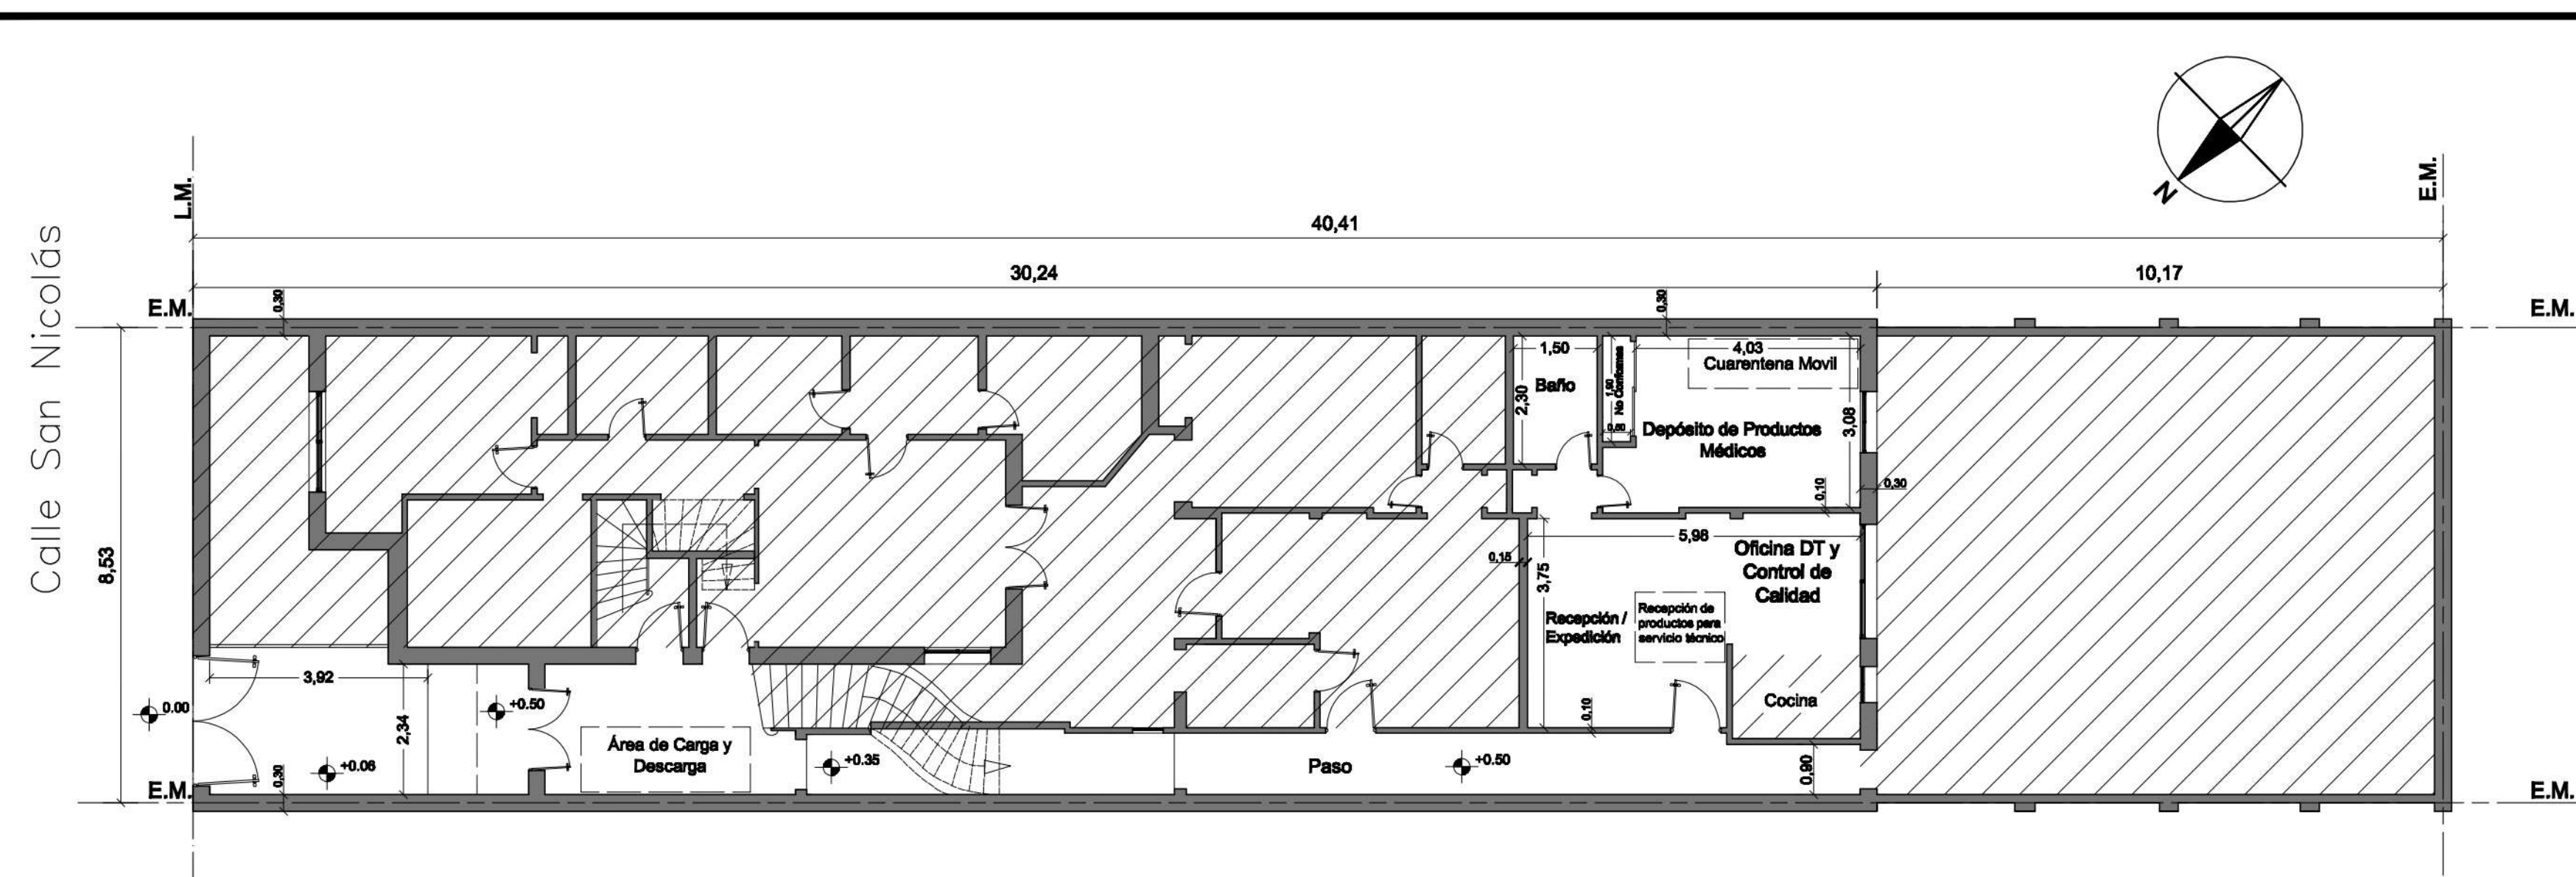

PLANTA BAJA


DESCRIPCIÓN	SUP.
Área de Carga / Descarga	3,55 m ²
Recepción / Expedición	6,62 m ²
Recepción de productos para servicio técnico	2,03 m ²
Oficina DT y Control de Calidad	5,38 m ²
Depósito de Productos Médicos Sin No Conformes	14,38 m ²
No Conformes	0,95 m ²
Baño	3,45 m ²
Entradas, pasos y pasillos	48,29 m ²
Total General a Habilitar	84,65 m²

RAYADO A 45° NO SE HABILITA

MINISTERIO DE SALUD
Secretaría de Calidad en Salud
A.N.M.A.T.

EMPRESA: XENONLEDSYSTEMS SRL
RUBRO: EMPRESA IMPORTADORA DE PRODUCTOS MÉDICOS Y/O PRODUCTOS IVD SEGÚN DISPOSICIÓN ANMAT N° 2319/02 (TO 2004).
DOMICILIO: SAN NICOLÁS N° 1758, PLANTA BAJA, DEPTO. D, CABA.
 Sección: 79 Manzana: 083 Parcela: 023 Partida Matríz: 260.815
 Partida Horizontal: 3.770.979 Piso: PB Depto.: D Unidad Funcional: 0004
ESCALA: 1:100

CROQUIS DE UBICACIÓN

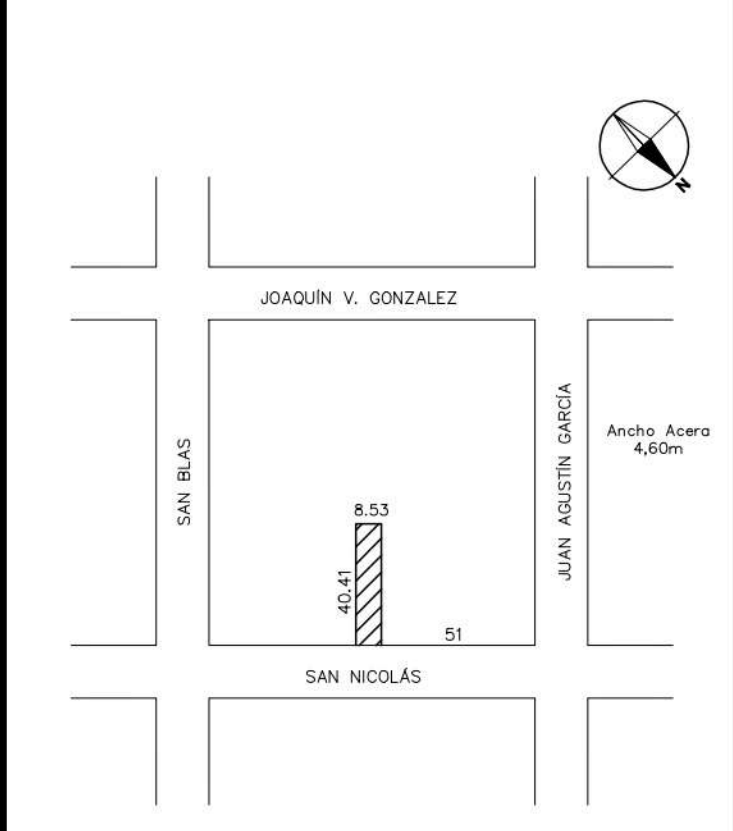

SUPERFICIE DEL TERRENO: 344,79 m²
SUPERFICIE EDIFICADA: 260,20 m²
SUPERFICIE A HABILITAR: 84,65 m²
SUPERFICIE TOTAL DE DEPÓSITOS A HABILITAR: 14,38 m²

PROPIETARIO DEL ESTABLECIMIENTO:
MATÍAS MARTINHO

APODERADO LEGAL:
EZEQUIEL MARTINHO
DNI: 32.243.517

DIRECTOR TÉCNICO:
BIOING. BÁEZ, ISAAC RAMÓN
MN N° 6761



República Argentina - Poder Ejecutivo Nacional
Las Malvinas son argentinas

Hoja Adicional de Firmas
Plano

Número:

Referencia: PLANO XENONLED

El documento fue importado por el sistema GEDO con un total de 1 pagina/s.

Digitally signed by Gestion Documental Electronica
Date: 2022.05.05 15:26:41 -03:00

Digitally signed by Gestion Documental
Electronica
Date: 2022.05.05 15:26:42 -03:00