



**República Argentina - Poder Ejecutivo Nacional**  
AÑO DE LA DEFENSA DE LA VIDA, LA LIBERTAD Y LA PROPIEDAD

**Disposición**

**Número:**

**Referencia:** EX-2023-125821945-APN-DFYGR#ANMAT

---

VISTO el Expediente EX-2023-125821945-APN-DFYGR#ANMAT del Registro de esta Administración Nacional; y

CONSIDERANDO;

Que por dichas actuaciones se tramita la solicitud de la firma JOHNSON & JOHNSON DE ARGENTINA S.A.C e I., referida a la autorización de funcionamiento en las condiciones previstas por la Ley n° 16.463, el Decreto n° 150/92 y sus modificatorios.

Que la documentación aportada ha satisfecho los requisitos de la normativa aplicable.

Que de acuerdo con lo informado según documento IF-2024-30770414-APN-DFYGR#ANMAT por el Departamento de Inspectorado de la Dirección de Fiscalización y Gestión de Riesgo de la Dirección Nacional del Instituto Nacional de Medicamentos no existen objeciones técnicas, por lo que puede accederse a lo solicitado.

Que la presente se dicta en ejercicio de las atribuciones conferidas en el Artículo 8, inciso II) del Decreto n° 1.490/92 y sus modificatorios.

Por ello;

LA ADMINISTRADORA NACIONAL DE LA ADMINISTRACIÓN NACIONAL DE  
MEDICAMENTOS ALIMENTOS Y TECNOLOGÍA MÉDICA

DISPONE:

ARTICULO 1°.- Habilitase a la firma JOHNSON & JOHNSON DE ARGENTINA S.A.C e I., como:

“LABORATORIO DE ESPECIALIDADES MEDICINALES SEGÚN RESOLUCIÓN (ex MSyAS) n° 223/96, sito en Ruta 8, Km 63.5, localidad de Fátima, provincia de Buenos Aires. DEPÓSITO DE PRODUCTO TERMINADO, sito en la Avenida Castaños n° 3222 de la Ciudad Autónoma de Buenos Aires. IMPORTADOR Y EXPORTADOR DE ESPECIALIDADES MEDICINALES. AMBAS INSTALACIONES FUNCIONAN DE MANERA CONJUNTA”.

ARTICULO 2°.- Establécese que la Dirección Técnica continuará siendo ejercida por la Farmacéutica Daniela PERANZOLA, DNI: 26.046.778, Matrícula Nacional n° 22.144.

ARTICULO 3°.- Extiéndase el Certificado correspondiente a la habilitación conferida por el Artículo 1° de la presente Disposición.

ARTICULO 4°.- Cancélase el Certificado de Habilitación, autorizado por la Disposición N° 3863/11 del 2 de junio de 2011, el cual deberá ser presentado en el término de 30 días acompañado de la presente disposición ante la Dirección de Gestión de Información Técnica.

ARTICULO 5°.- Acéptanse los planos según documento PLANO-2024-29987472-APN-DFYGR#ANMAT.

ARTICULO 6°.- Extiéndase, gírese a la Dirección de Gestión de Información Técnica para su conocimiento y demás efectos; por Mesa de Entradas notifíquese al interesado y hágasele entrega de la presente Disposición, del Certificado mencionado en el Artículo 3° y de los planos aprobados. Cumplido, archívese.

EX-2023-125821945-APN-DFYGR#ANMAT



**República Argentina - Poder Ejecutivo Nacional**  
AÑO DE LA DEFENSA DE LA VIDA, LA LIBERTAD Y LA PROPIEDAD

**Certificado - Redacción libre**

**Número:**

**Referencia:** EX-2023-125821945- -APN-DFYGR#ANMAT, JOHNSON & JOHNSON DE ARGENTINA S.A.C e I., CUIT N° 30500572309

---



**CERTIFICADO DE INSCRIPCIÓN DE ESTABLECIMIENTO**

Certifícase que el establecimiento **JOHNSON & JOHNSON DE ARGENTINA S.A.C. e I., CUIT N° 30500572309**, ha sido habilitado como **LABORATORIO DE ESPECIALIDADES MEDICINALES SEGÚN RESOLUCIÓN (ex MSyAS) N° 223/96**, con domicilio sito en la Ruta 8, Km 63.5, localidad de Fátima, provincia de Buenos Aires; **DEPÓSITO DE PRODUCTO TERMINADO** en el domicilio sito en la Av. Castañares N° 3.222, Ciudad Autónoma de Buenos Aires, e **IMPORTADOR Y EXPORTADOR DE ESPECIALIDADES MEDICINALES; AMBAS INSTALACIONES FUNCIONAN EN FORMA CONJUNTA**; encontrándose inscripto en el registro de esta **ADMINISTRACIÓN NACIONAL DE MEDICAMENTOS, ALIMENTOS Y TECNOLOGÍA MÉDICA (ANMAT)**.-

**EX-2023-125821945-APN-DFYGR#ANMAT.-**

**DI-2024-4387-APN-ANMAT#MS (modificación de estructura).-**

**Legajo N° 6.571.-**

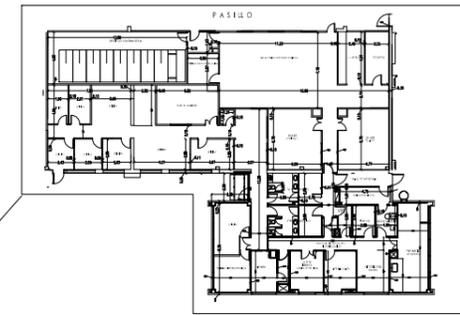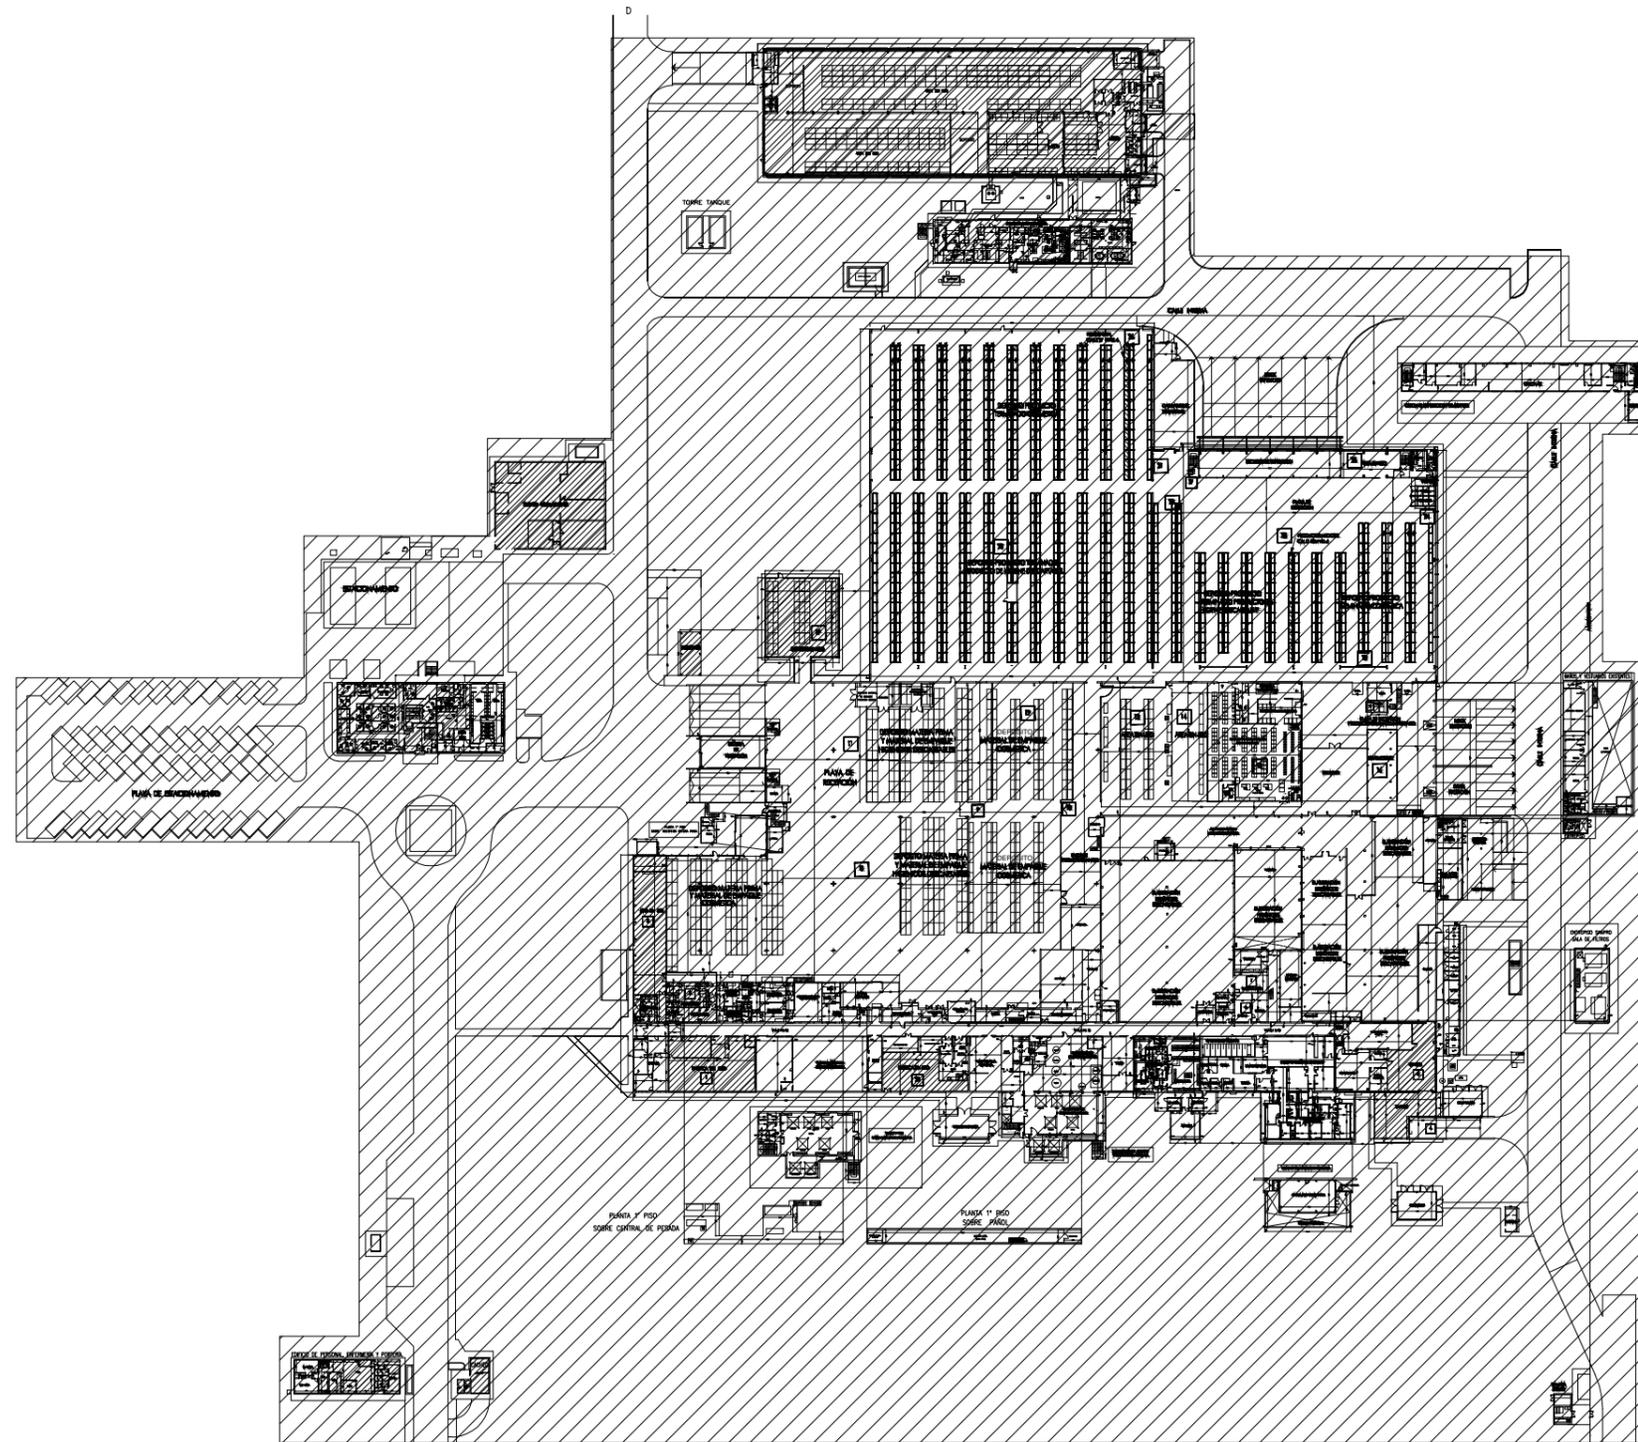

**MINISTERIO DE SALUD DE LA NACION - ANMAT**

EMPRESA: JOHNSON & JOHNSON DE ARGENTINA S.A.C e I  
 RUBRO: "LABORATORIO DE ESPECIALIDADES MEDICINALES SEGÚN RESOLUCIÓN ( ex MSyAS ) Nº 223/06, sito en Ruta 8 Km 63.5, Localidad de Fátima, Provincia de Buenos Aires.  
 DEPÓSITO DE PRODUCTO TERMINADO, sito en la Avenida Castañares 3222, CABA. IMPORTADOR Y EXPORTADOR DE ESPECIALIDADES MEDICINALES.  
 AMBAS INSTALACIONES FUNCIONAN DE MANERA CONJUNTA

Laboratorio de Control de Calidad sito en Ruta 8 KM 63.500 Fátima, Partido del Pilar.  
 Depósito de Producto Terminado sito en Av. Castañares 3222, Ciudad Autónoma de Buenos Aires.

ESCALA 1:100 PLANO GENERAL

UBICACIÓN	SUP. LIBRE: 298.803,00 m2
	SUP. CUBIERTA: 647,00 m2
	SUP. TOTAL: 299.450,00 m2

PROPIETARIO DEL ESTABLECIMIENTO:  
 Johnson & Johnson de Arg. S.A.C e I.  
 Representante Legal: Daniela Peranzola

Firma:


DIRECTOR TÉCNICO: Daniela Peranzola  
 MATRICULA PROVINCIAL: N°22144

Firma:

Dirección:


OBSERVACIONES: Se anexa plano de depósito externo.



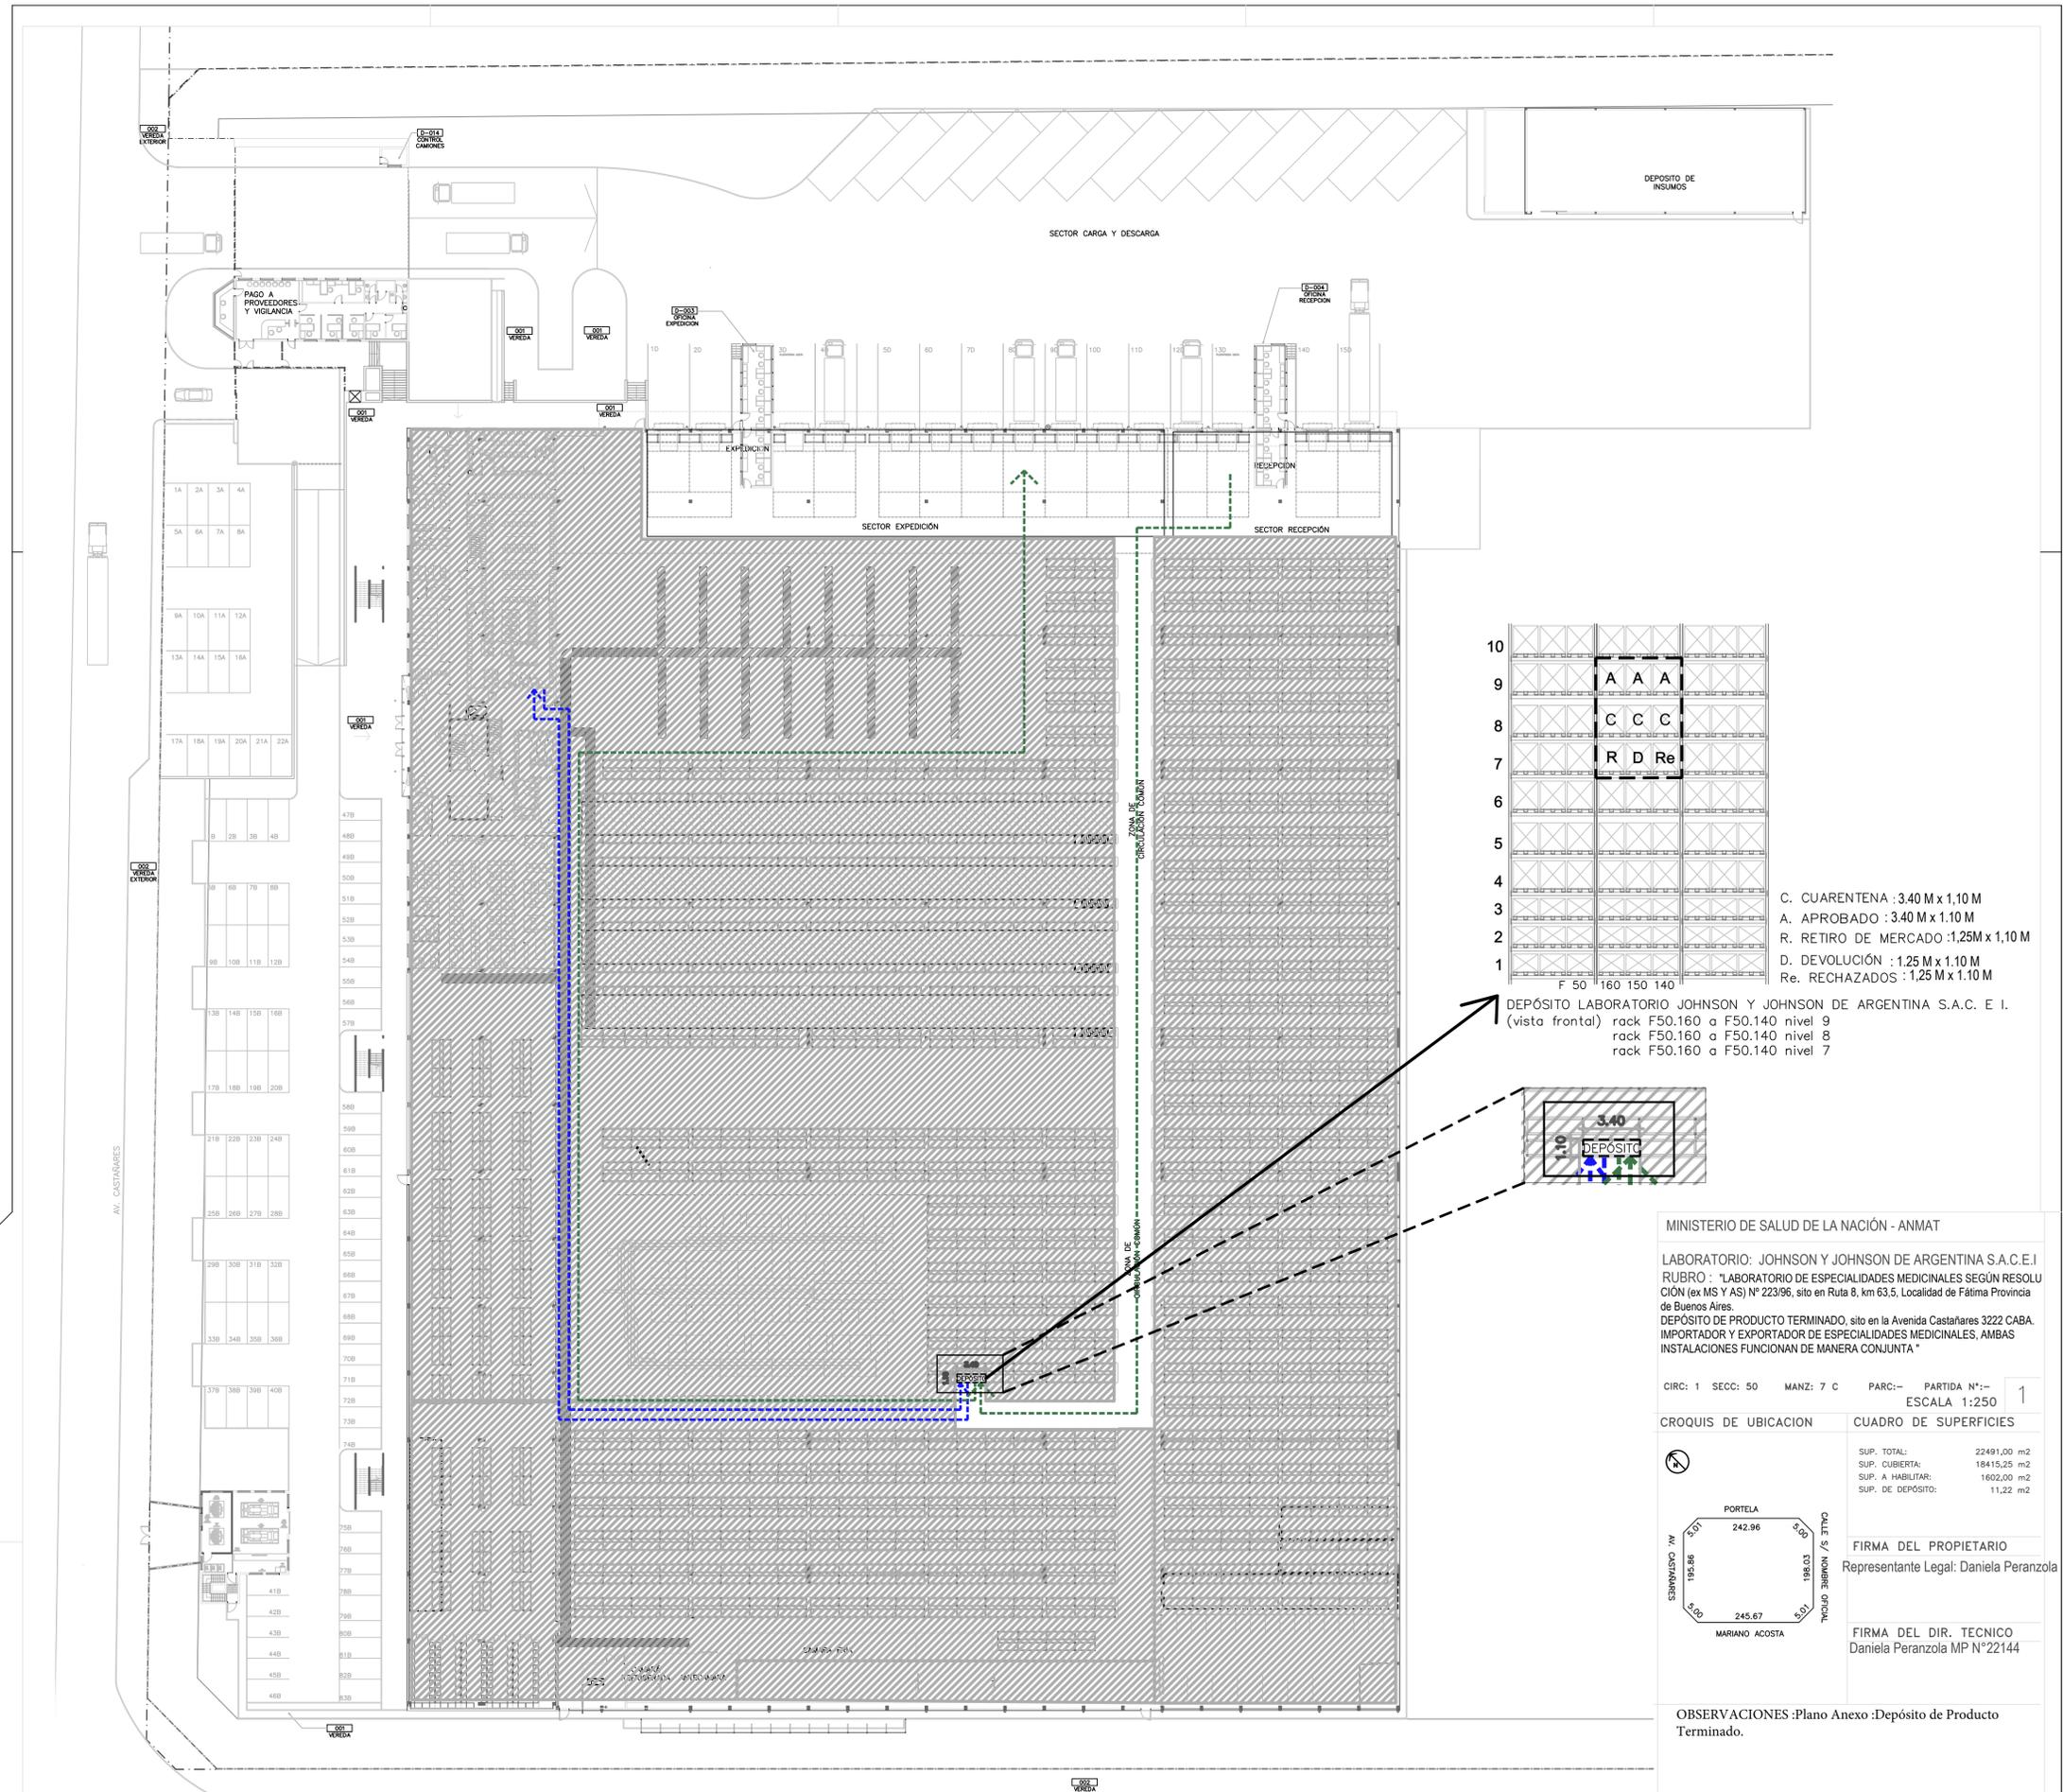


PLANTA BAJA

AV. MARIANO ACOSTA

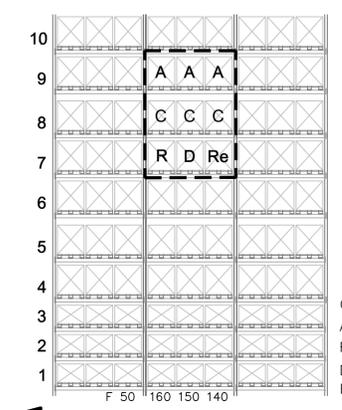

- C. CUARENTENA : 3.40 M x 1,10 M
- A. APROBADO : 3.40 M x 1,10 M
- R. RETIRO DE MERCADO : 1,25M x 1,10 M
- D. DEVOLUCIÓN : 1,25 M x 1,10 M
- Re. RECHAZADOS : 1,25 M x 1,10 M

DEPÓSITO LABORATORIO JOHNSON Y JOHNSON DE ARGENTINA S.A.C. E. I.  
 (vista frontal) rack F50.160 a F50.140 nivel 9  
 rack F50.160 a F50.140 nivel 8  
 rack F50.160 a F50.140 nivel 7

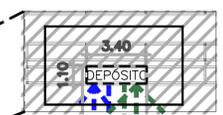

MINISTERIO DE SALUD DE LA NACIÓN - ANMAT

LABORATORIO: JOHNSON Y JOHNSON DE ARGENTINA S.A.C.E.I  
 RUBRO : "LABORATORIO DE ESPECIALIDADES MEDICINALES SEGÚN RESOLUCIÓN (ex MS Y AS) N° 223/96, sito en Ruta 8, km 63,5, Localidad de Fátima Provincia de Buenos Aires.  
 DEPÓSITO DE PRODUCTO TERMINADO, sito en la Avenida Castañares 3222 CABA. IMPORTADOR Y EXPORTADOR DE ESPECIALIDADES MEDICINALES, AMBAS INSTALACIONES FUNCIONAN DE MANERA CONJUNTA"

CIRC: 1 SECC: 50 MANZ: 7 C PARC:-- PARTIDA N°:- ESCALA 1:250 1

CROQUIS DE UBICACION	CUADRO DE SUPERFICIAS
	SUP. TOTAL: 22491,00 m <sup>2</sup>
	SUP. CUBIERTA: 18415,25 m <sup>2</sup>
	SUP. A HABILITAR: 1602,00 m <sup>2</sup>
	SUP. DE DEPÓSITO: 11,22 m <sup>2</sup>
FIRMA DEL PROPIETARIO Representante Legal: Daniela Peranzola	
FIRMA DEL DIR. TECNICO Daniela Peranzola MP N°22144	

OBSERVACIONES :Plano Anexo :Depósito de Producto Terminado.



República Argentina - Poder Ejecutivo Nacional  
AÑO DE LA DEFENSA DE LA VIDA, LA LIBERTAD Y LA PROPIEDAD

**Hoja Adicional de Firmas**  
**Plano**

**Número:**

**Referencia:** PLANOS J&J

---

El documento fue importado por el sistema GEDO con un total de 2 pagina/s.

Digitally signed by GESTION DOCUMENTAL ELECTRONICA - GDE  
Date: 2024.03.21 15:06:51 -03:00

Digitally signed by GESTION DOCUMENTAL  
ELECTRONICA - GDE  
Date: 2024.03.21 15:06:53 -03:00