



República Argentina - Poder Ejecutivo Nacional
Las Malvinas son argentinas

Disposición

Número:

Referencia: EX-2021-39973052-APN-DGA#ANMAT

VISTO el expediente N° EX-2021-39973052-APN-DGA#ANMAT del Registro de esta Administración Nacional de Medicamentos, Alimentos y Tecnología Médica; y

CONSIDERANDO:

Que por las presentes actuaciones la firma EXSA S.R.L., con domicilio legal en Juan B. Justo N° 2780, Ciudad Autónoma de Buenos Aires y depósito en Juncal N° 2438, Martínez, Provincia de Buenos Aires, solicita la Renovación del Certificado de Inscripción de Establecimiento como así también solicita la Habilitación de un Nuevo domicilio y la Baja de su domicilio habilitado según Disposición ANMAT N° 9381/15, en las condiciones previstas por la Disposición ANMAT N° 6052/13.

Que la documentación aportada ha satisfecho los requisitos de la normativa aplicable.

Que el Instituto Nacional de Productos Médicos ha tomado la intervención de su competencia, informando que la firma cumple con las Buenas Prácticas de Distribución, Almacenamiento y Transporte de Productos Médicos y Productos para Diagnóstico de Uso In Vitro, en los términos de la Disposición ANMAT N° 6052/13.

Que se actúa en virtud de las facultades conferidas por el Decreto N° 1490/92 y sus modificatorios.

Por ello:

EL ADMINISTRADOR NACIONAL DE LA ADMINISTRACIÓN NACIONAL
DE MEDICAMENTOS ALIMENTOS Y TECNOLOGÍA MÉDICA

DISPONE:

ARTÍCULO 1°.- Renuévase y extiéndase el Certificado de Inscripción del Establecimiento como Distribuidor de Productos Médicos y Productos para Diagnóstico de Uso In Vitro para efectuar TRÁNSITO INTERJURISDICCIONAL, propiedad de la firma EXSA S.R.L., habilitada como Empresa Distribuidora de Productos Médicos. O.I./ACTA N°: 2022/434-PM-83 (Virtual).

ARTÍCULO 2°.- Habilítase a la firma EXSA S.R.L., un nuevo domicilio en Bernardo Ader N° 3620, Villa Adelina, Vicente López, Provincia de Buenos.

ARTÍCULO 3°.- Apruébense los planos que figuran en Orden N° 30, PLANO- 2022-56395272-APN-INPM#ANMAT.

ARTÍCULO 4°.- Dáse de baja la habilitación del domicilio en Juncal N° 2438, Martínez, Provincia de Buenos Aires, habilitado según Disposición ANMAT N° 9381/15.

ARTÍCULO 5°.- Establécese que la Dirección Técnica será ejercida por la Farmacéutica Liliana Parodi (Matricula Provincial N° 9357).

ARTÍCULO 6°.- CANCELASE el Certificado de Inscripción de Establecimiento como Distribuidor de Productos Médicos y Productos para Diagnóstico de Uso In Vitro, para efectuar TRÁNSITO INTERJURISDICCIONAL, emitido por Disposición ANMAT N° 9381/15.

ARTÍCULO 7°.- Regístrese; gírese a la Dirección de Gestión de Información Técnica a sus efectos; por mesa de entradas de la Administración Nacional de Medicamentos, Alimentos y Tecnología Médica, notifíquese al interesado y hágasele entrega de la presente Disposición y del certificado mencionado en el ARTICULO 1°, contraentrega del certificado original. Cumplido, archívese.

EX-2021-39973052-APN-DGA#ANMAT

nm



República Argentina - Poder Ejecutivo Nacional
Las Malvinas son argentinas

Certificado - Redacción libre

Número:

Referencia: EX-2021-39973052- -APN-DGA#ANMAT, EXSA S.R.L., CUIT N° 30697696055

CERTIFICADO DE INSCRIPCIÓN DE ESTABLECIMIENTO


Certificase que el establecimiento **EXSA S.R.L., CUIT N° 30697696055**, con domicilio legal sito en la Avenida Juan B. Justo N° 2.780, Ciudad Autónoma de Buenos Aires y depósito en la calle Bernardo Ader N° 3.620, Villa Adelina, Partido de Vicente López, Provincia de Buenos Aires; ha sido habilitado para efectuar **TRÁNSITO INTERJURISDICCIONAL DE PRODUCTOS MÉDICOS Y PRODUCTOS PARA DIAGNÓSTICO DE USO “IN VITRO” CON CADENA DE FRÍO (de 2°C a 8°C)**; encontrándose inscripto en el Registro de esta **ADMINISTRACIÓN NACIONAL DE MEDICAMENTOS, ALIMENTOS Y TECNOLOGÍA MÉDICA (ANMAT).**-

EX-2021-39973052- -APN-DGA#ANMAT.-

DI-2022-5817-APN-ANMAT#MS (renovación y nuevo depósito).-

Legajo N° 191.-

Vigente: Hasta el 06 de noviembre de 2025.-

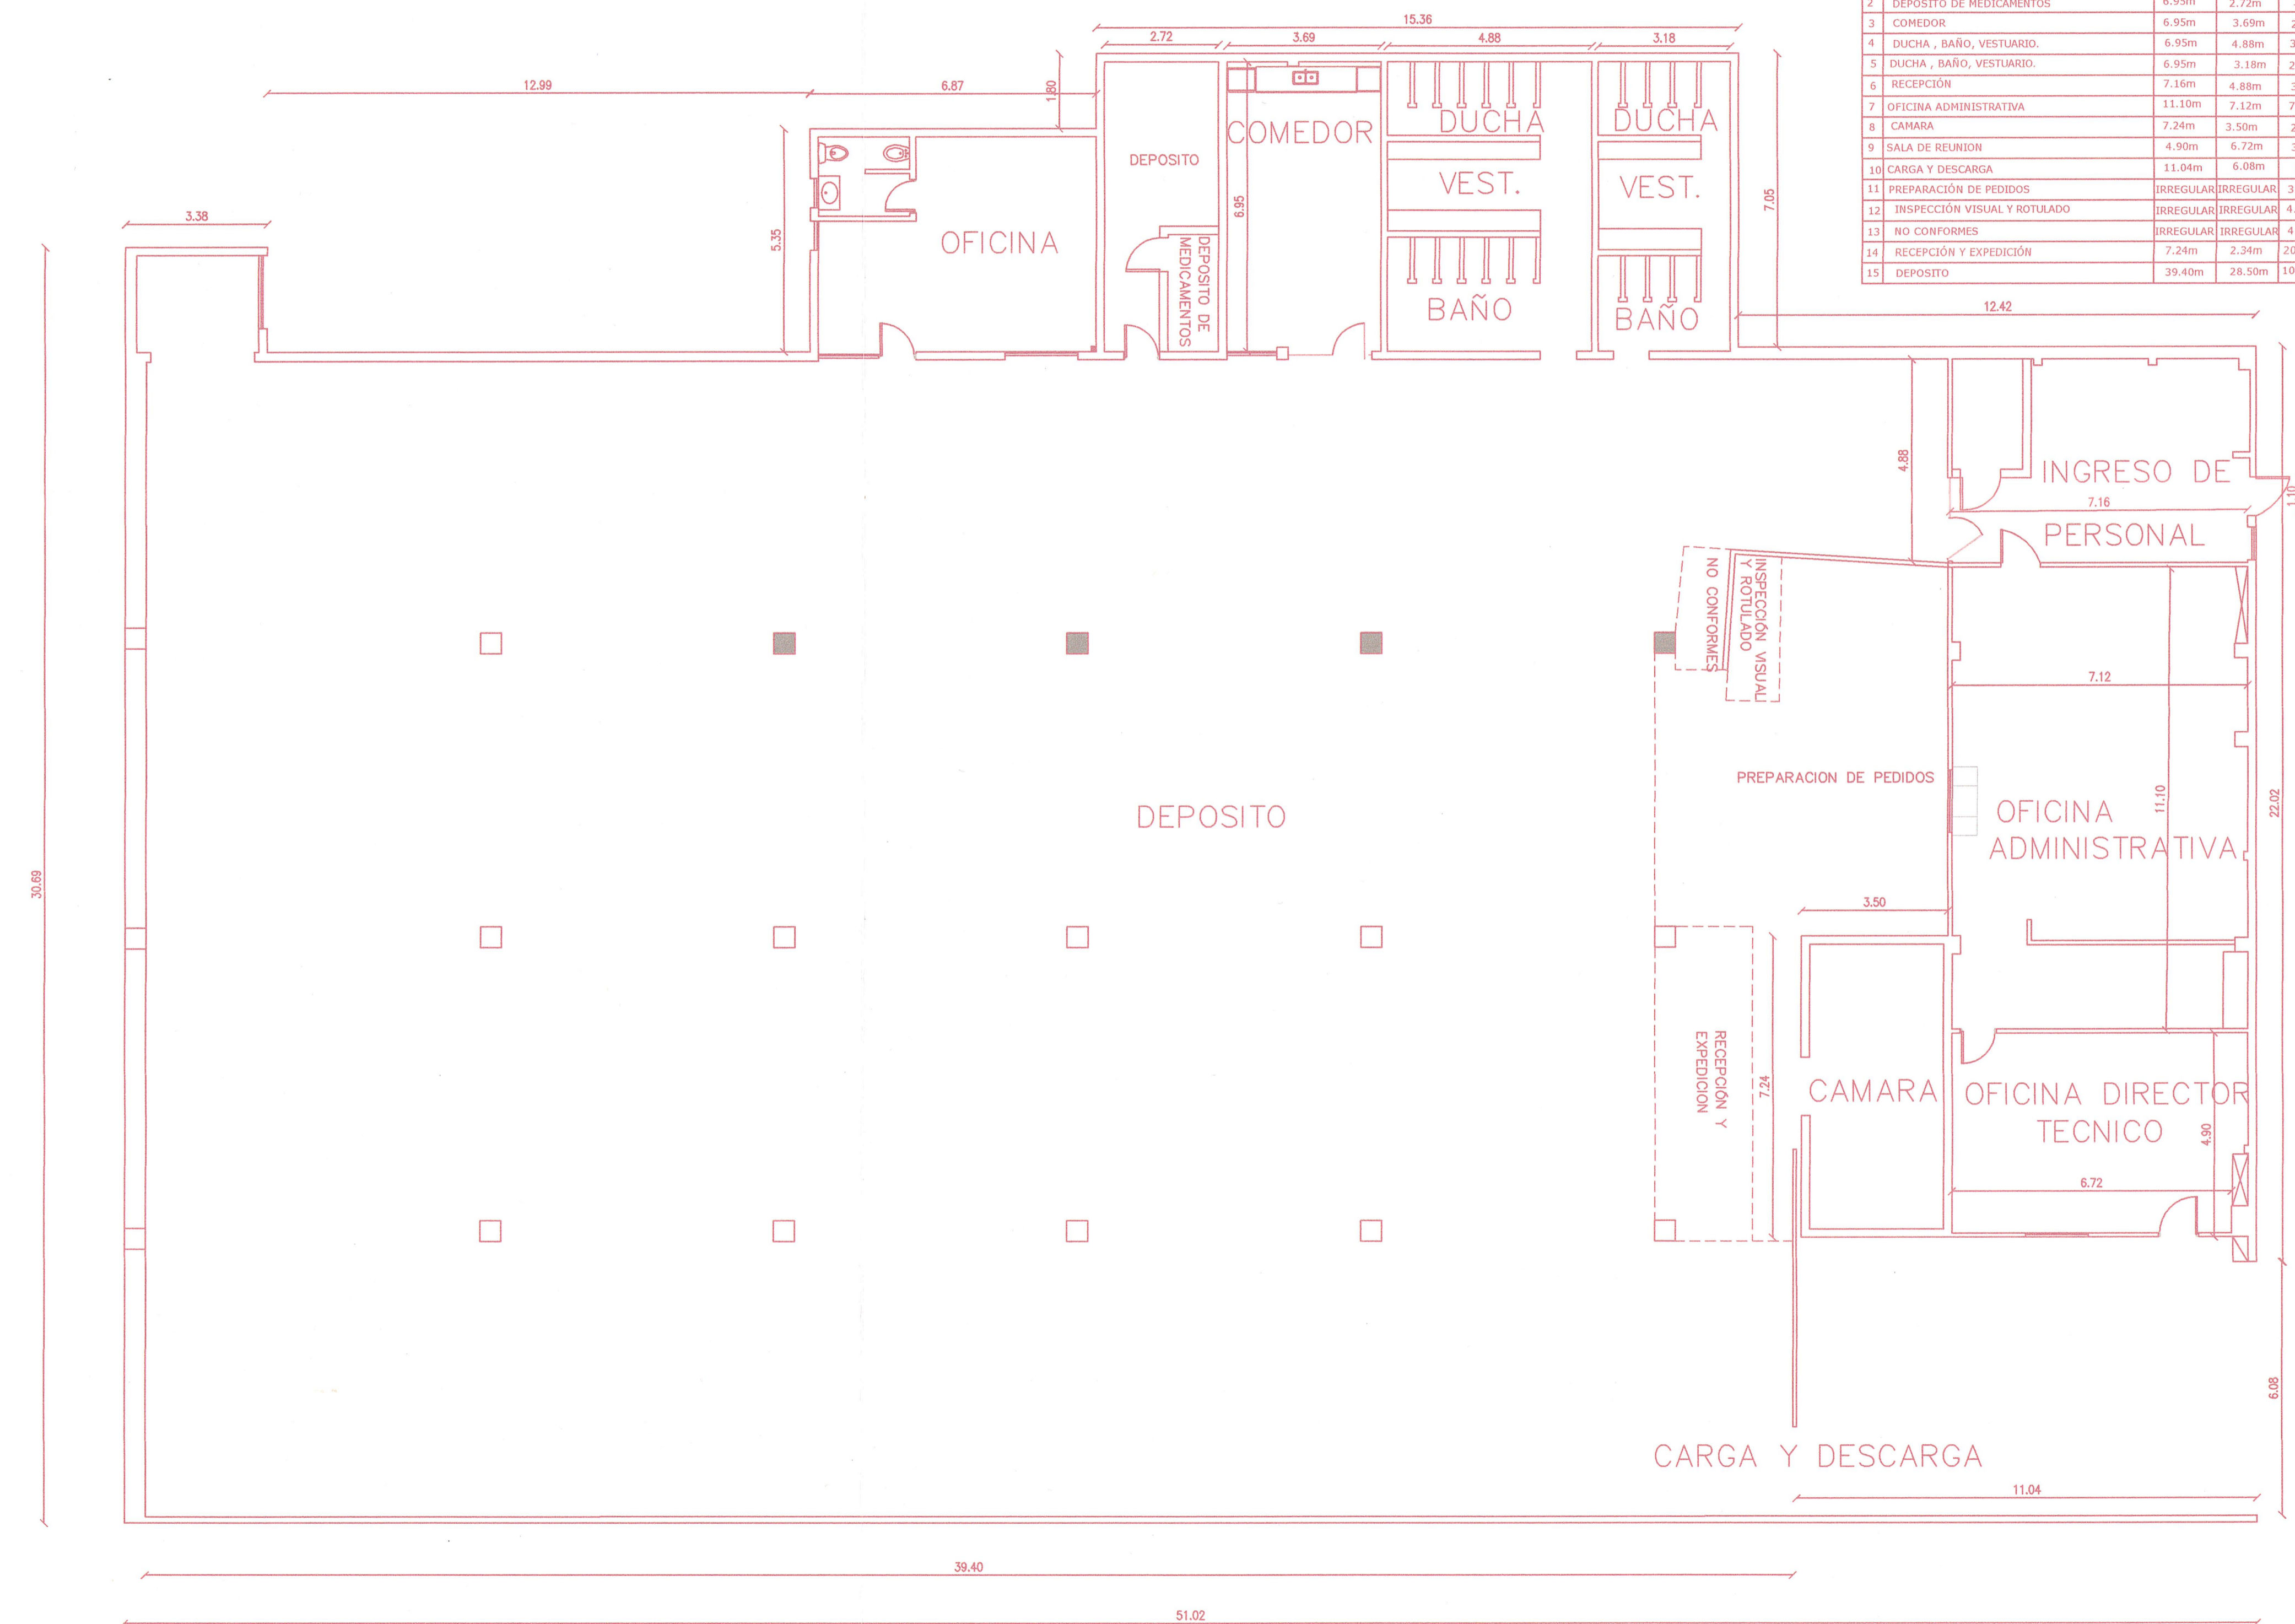

PLANILLA DE LOCALES

Nº	DESIGNACIÓN	DIMENSIONES			PISO	PAREDES	CIELORAZO	ZOCALOS	
		LARGO	ANCHO	SUPERFICIE				INSTRUMENTADO	CEMENTO
1	OFICINA	6.87m	5.35m	36.75m2					
2	DEPOSITO DE MEDICAMENTOS	6.95m	2.72m	18.90m2					
3	COMEDOR	6.95m	3.69m	25.64m2					
4	DUCHA, BAÑO, VESTUARIO.	6.95m	4.88m	33.91m2					
5	DUCHA, BAÑO, VESTUARIO.	6.95m	3.18m	22.10m2					
6	RECEPCION	7.16m	4.88m	34.49m2					
7	OFICINA ADMINISTRATIVA	11.10m	7.12m	79.03m2					
8	CAMARA	7.24m	3.50m	25.34m2					
9	SALA DE REUNION	4.90m	6.72m	32.92m2					
10	CARGA Y DESCARGA	11.04m	6.08m	67.12m2					
11	PREPARACION DE PEDIDOS	IRREGULAR	IRREGULAR	31.97m2					
12	INSPECCION VISUAL Y ROTULADO	IRREGULAR	IRREGULAR	4.97m2					
13	NO CONFORMES	IRREGULAR	IRREGULAR	4.01m2					
14	RECEPCION Y EXPEDICION	7.24m	2.34m	20.00m2					
15	DEPOSITO	39.40m	28.50m	1096,94m2					

PLANILLA DE LOCALES

Nº	DESIGNACIÓN	DIMENSIONES		
		LARGO	ANCHO	SUPERFICIE
1	OFICINA	6.87m	5.35m	36.75m2
2	DEPOSITO DE MEDICAMENTOS	6.95m	2.72m	18.90m2
3	COMEDOR	6.95m	3.69m	25.64m2
4	DUCHA, BAÑO, VESTUARIO.	6.95m	4.88m	33.91m2
5	DUCHA, BAÑO, VESTUARIO.	6.95m	3.18m	22.10m2
6	RECEPCION	7.16m	4.88m	34.49m2
7	OFICINA ADMINISTRATIVA	11.10m	7.12m	79.03m2
8	CAMARA	7.24m	3.50m	25.34m2
9	SALA DE REUNION	4.90m	6.72m	32.92m2
10	CARGA Y DESCARGA	11.04m	6.08m	67.12m2
11	PREPARACION DE PEDIDOS	IRREGULAR	IRREGULAR	31.97m2
12	INSPECCION VISUAL Y ROTULADO	IRREGULAR	IRREGULAR	4.97m2
13	NO CONFORMES	IRREGULAR	IRREGULAR	4.01m2
14	RECEPCION Y EXPEDICION	7.24m	2.34m	20.00m2
15	DEPOSITO	39.40m	28.50m	1096,94m2
	SUB TOTAL			1521.08m2

MINISTERIO DE SALUD DE LA PROVINCIA DE BUENOS AIRES


EXSA S.R.L
 DESTINO: TRASLADO DE DROGUERÍA
 PROPIEDAD: EXSA S.R.L
 DOMICILIO: BERNARDO ADER Nº 3620
 PARTIDO: VICENTE LOPEZ
 LOCALIDAD : VILLA ADELINA ESCALA 1:100

NOMENCLATURA CATASTRAL

CIRCUNSC.	SECCION	FRACCION	PARCELA	PARTIDA
V	A	I	2G	55313

Superficies
 Superficie terreno: 1554m2
 Superficie edificada: 1554m2
 Superficie a Habilitar: 1554 m2

Croquis de localizacion

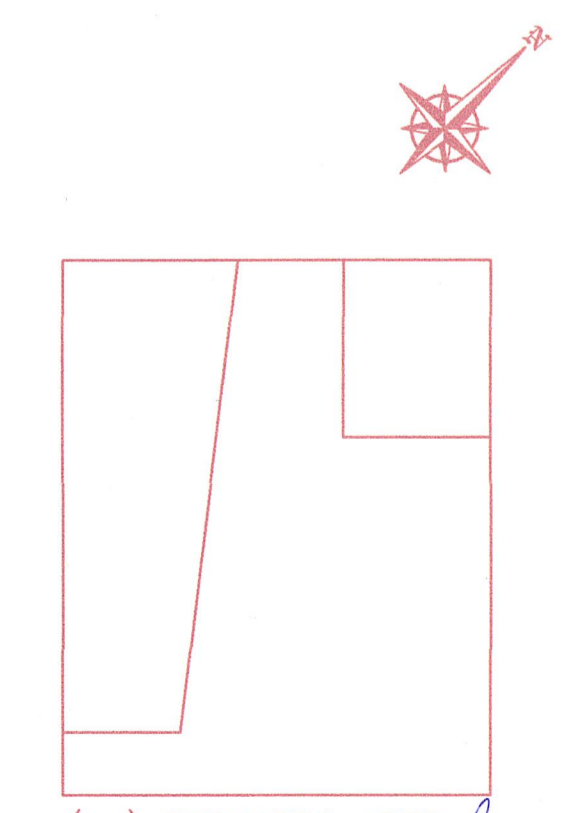

Propietario del establecimiento:
EXSA S.R.L
EXSA S.R.L.
 HORACIO J. SANGUINETTI
 SOCIO-GERENTE

() BERNARDO ADER

Profesional: Director Tecnico:
 Daniel Jose Stubelj
 Maestro Mayor de Obra
 CTPBA 21749

Farm. GABRIELA M. PARODI
 Director Técnico
 Resolución 2202-1000-00-00-00-00-00
 M.S.A.L.C.

Daniel Stubelj
DANIEL STUBEIJ
 M.M. de Obras
 Mat: 21749-M.N. 7238

Liliana E. Parodi
LILIANA E. PARODI
 FARMACEUTICA
 MAJ. 8357



República Argentina - Poder Ejecutivo Nacional
Las Malvinas son argentinas

Hoja Adicional de Firmas
Plano

Número:

Referencia: PLANO APROBADO POR MINISTERIO DE SALUD

El documento fue importado por el sistema GEDO con un total de 1 pagina/s.

Digitally signed by Gestion Documental Electronica
Date: 2022.06.05 14:00:52 -03:00

Digitally signed by Gestion Documental
Electronica
Date: 2022.06.05 14:00:53 -03:00